

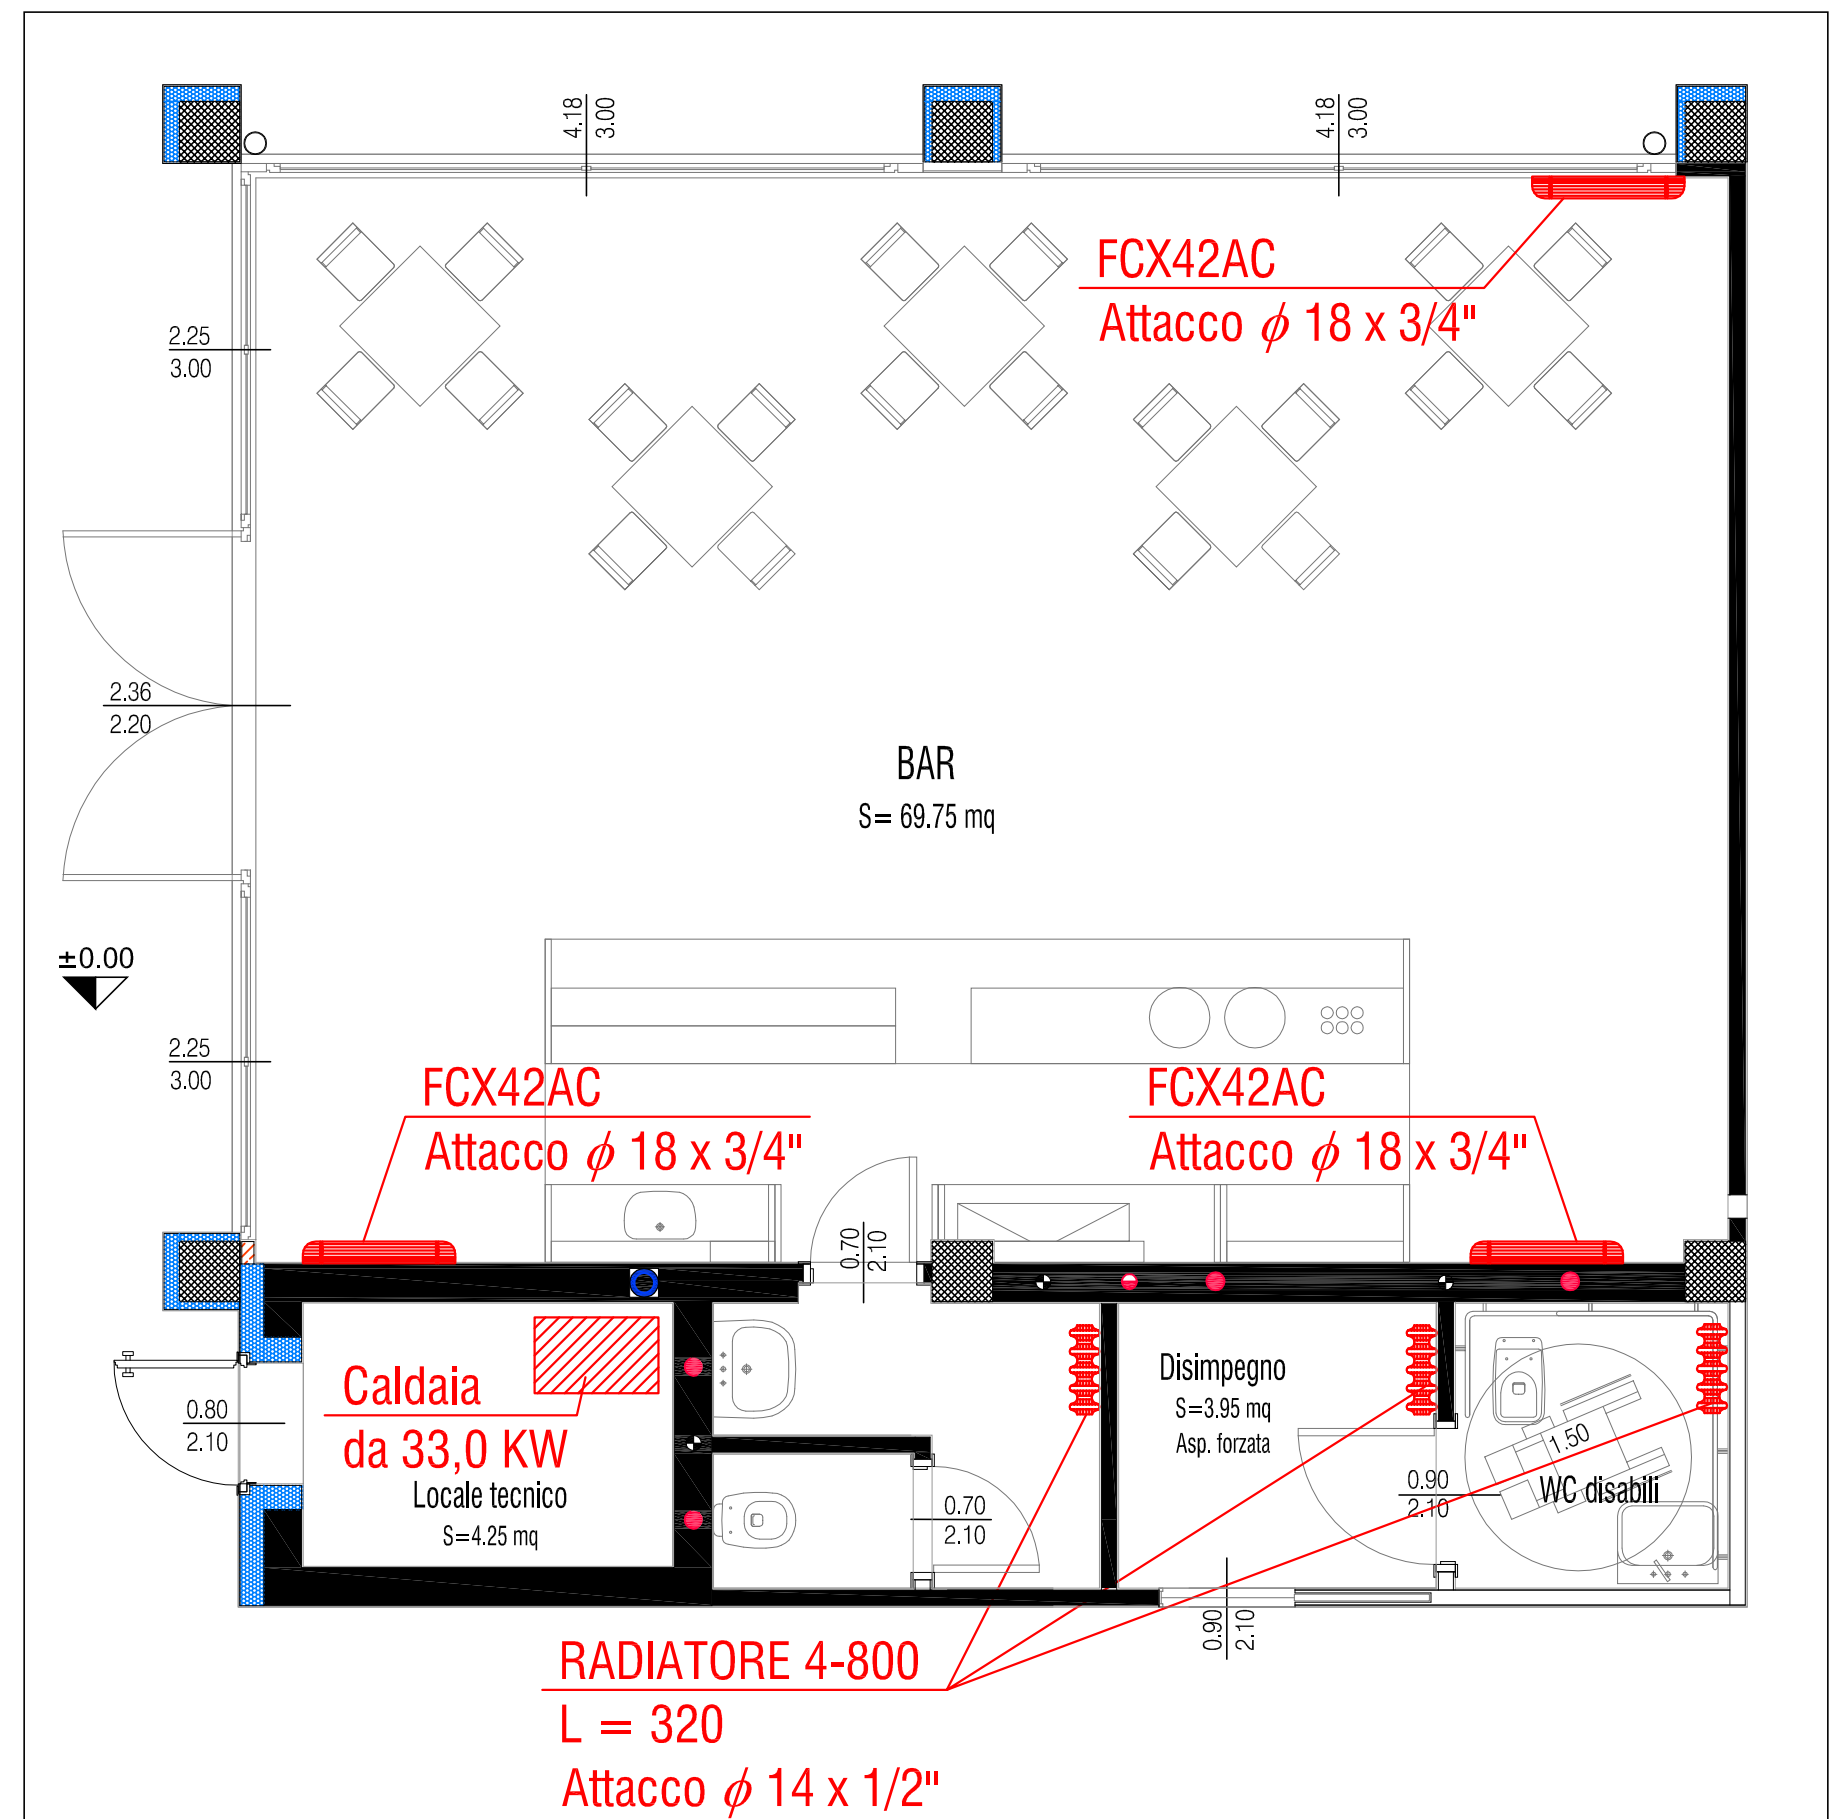


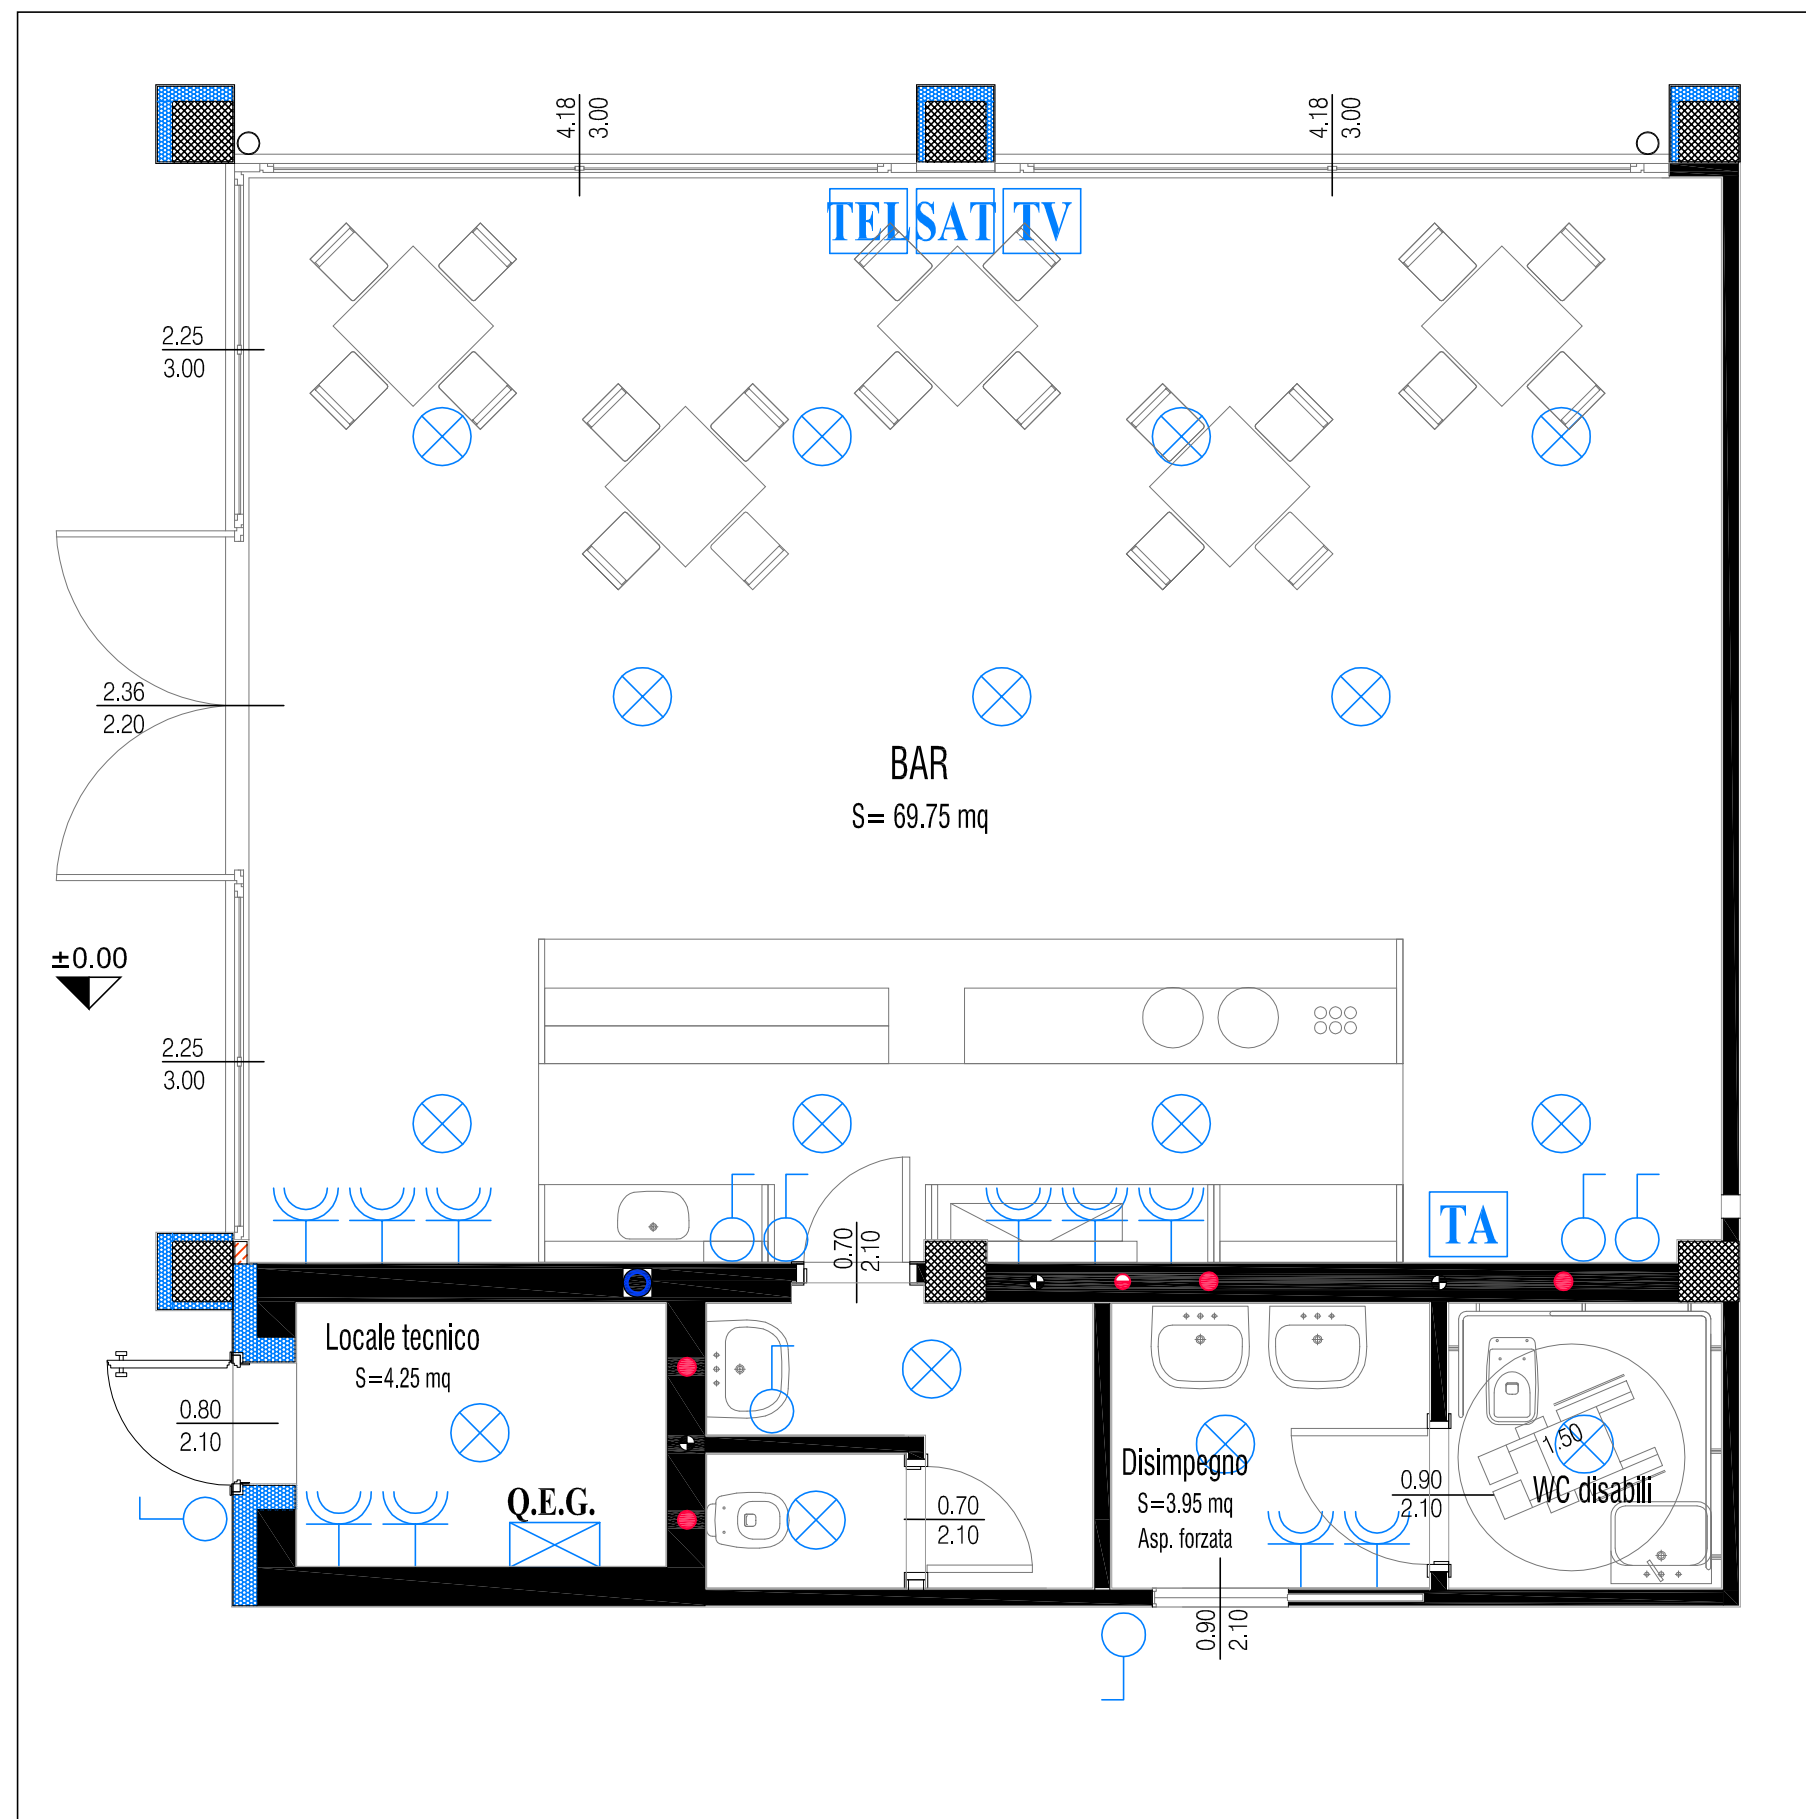

LEGENDA IMPIANTO ELETTRICO

- | | | | | | |
|--|---------------------------|--|-------------------------|--|----------------------------|
| | Punto luce a parete | | Presenza TV antenna | | Punto accensione elettrica |
| | Punto luce a soffitto | | Presenza TV satellitare | | Punto presa elettrica |
| | Quadro elettrico generale | | Presenza telefonica | | |
| | Termostato ambiente | | | | |

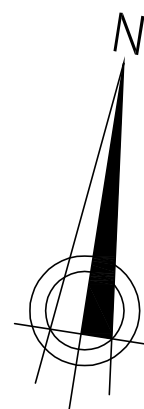

STUDIO TECNICO
DI PROGETTAZIONE
FARINA ing. ALESSANDRO

VIA G. PEDONE 36
26100 CREMONA
tel. 0372/20592
fax 0372/568943
E-Mail: a.farina@cpsservices.it

CLIENTE
Amministrazione Comunale di Trescore Cremasco
Via G. Carioni, 13
26017 Trescore Cremasco (CR)

OGGETTO
SCHEMA IMPIANTO ELETTRICO
SCHEMA IMPIANTO IDRAULICO
Nuovo BAR centro Sportivo Comunale

Tav.
11

Eseguito da	A.A.
Data	14.05.2014
Scala	
Aggiornamento	05.09.2014
Codice file	TRE-CL-14-03_AA

Il progettista
Anno Iscr. 1991
Sezione: A-b
Settori: a-b
N° 786
Regione Lombardia