



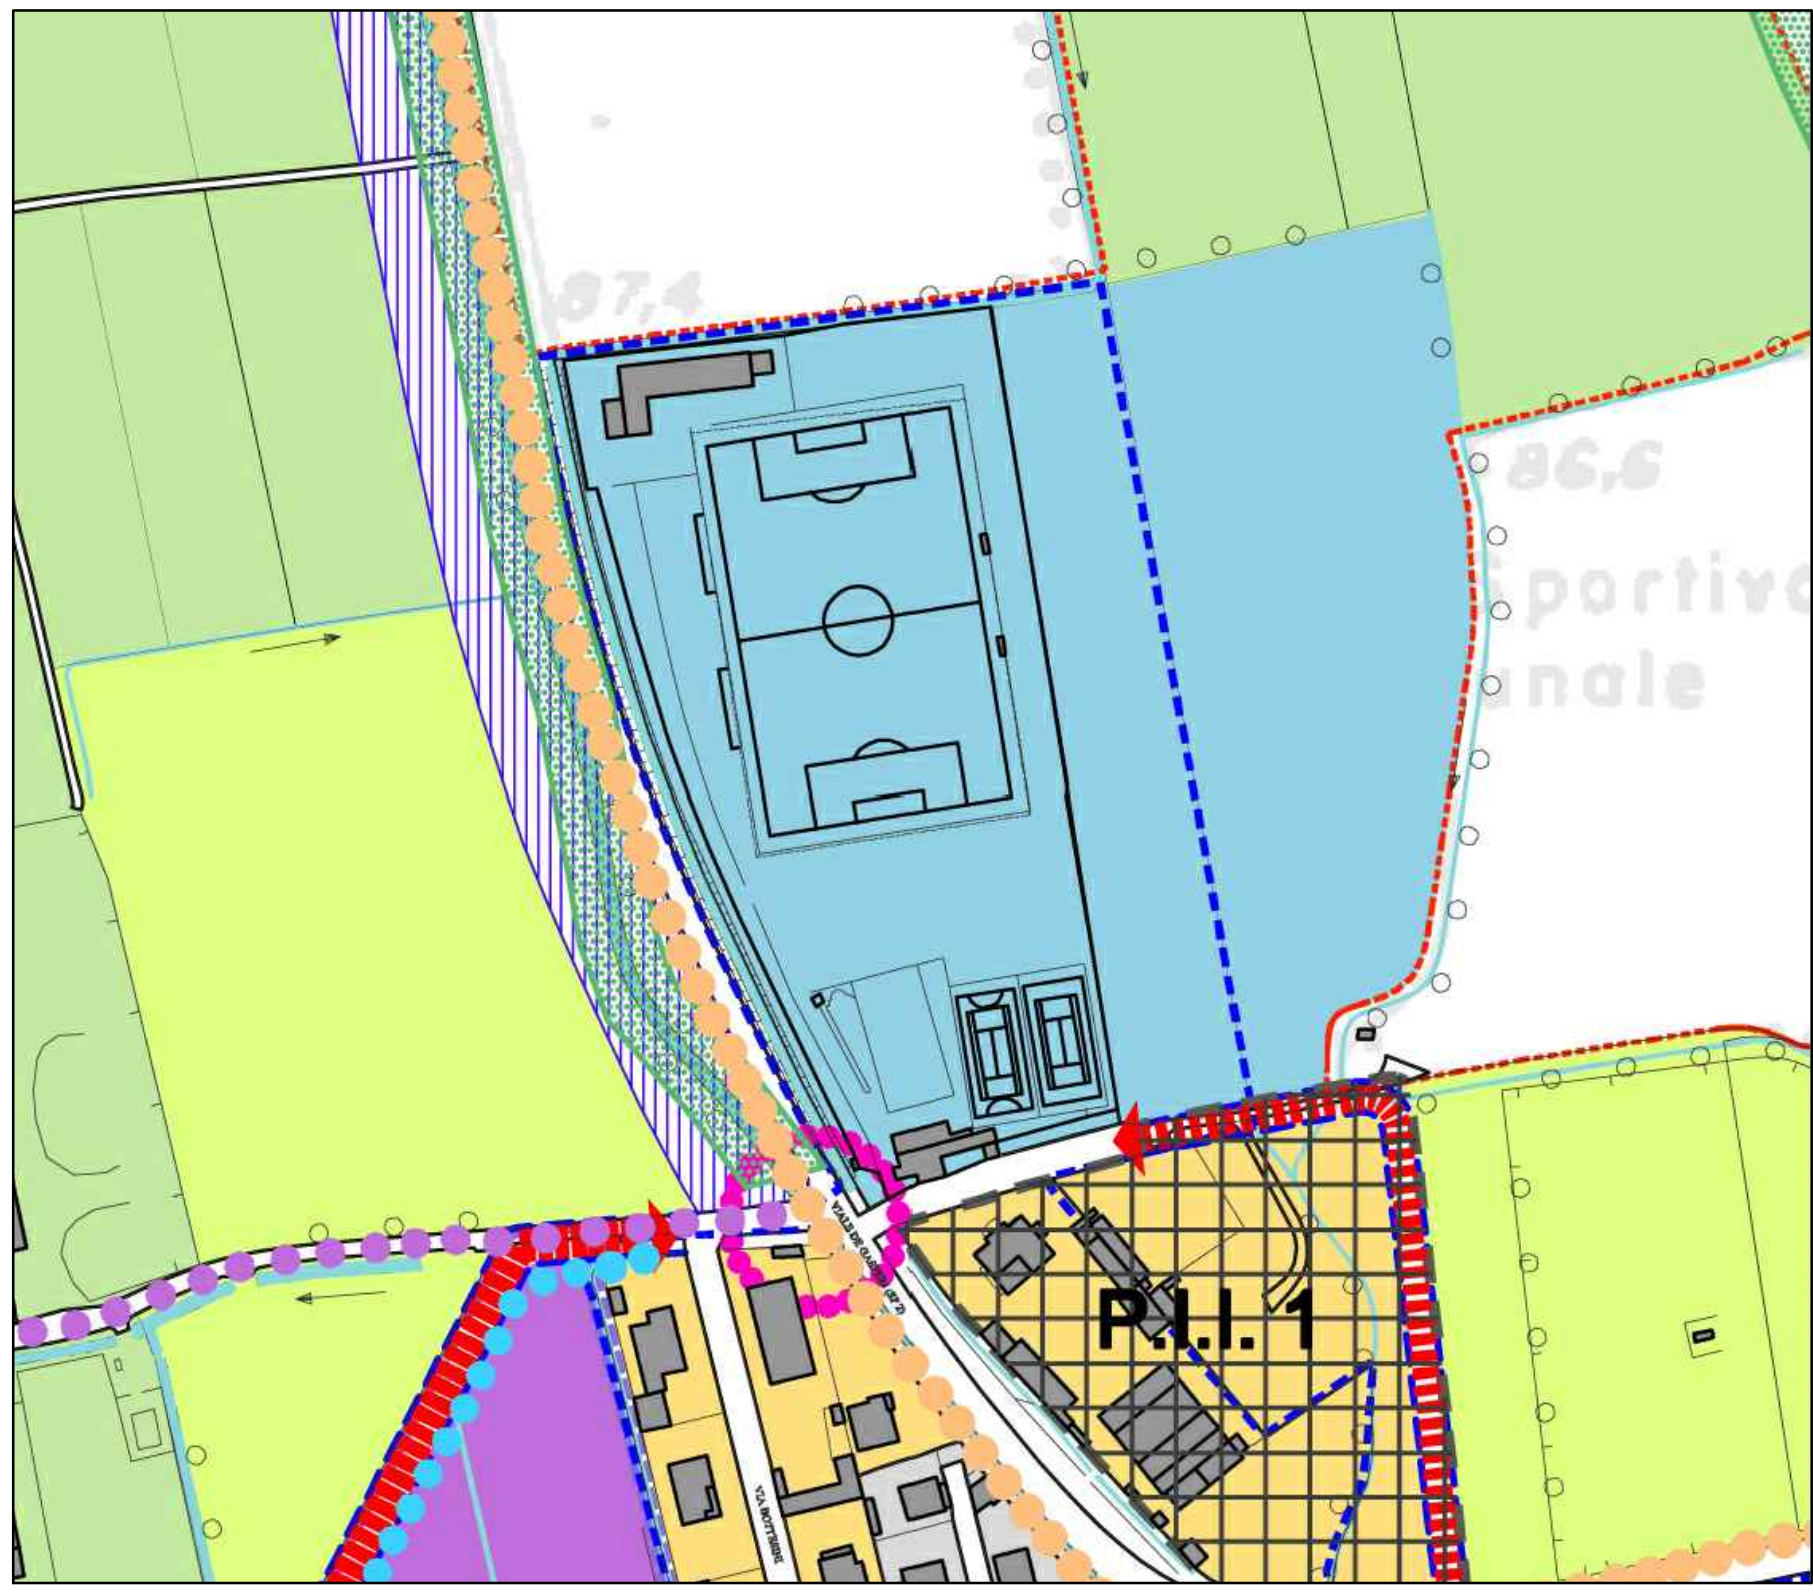


ESTRATTO P.G.T. SCALA 1:2000




IMMAGINE SATELLITARE

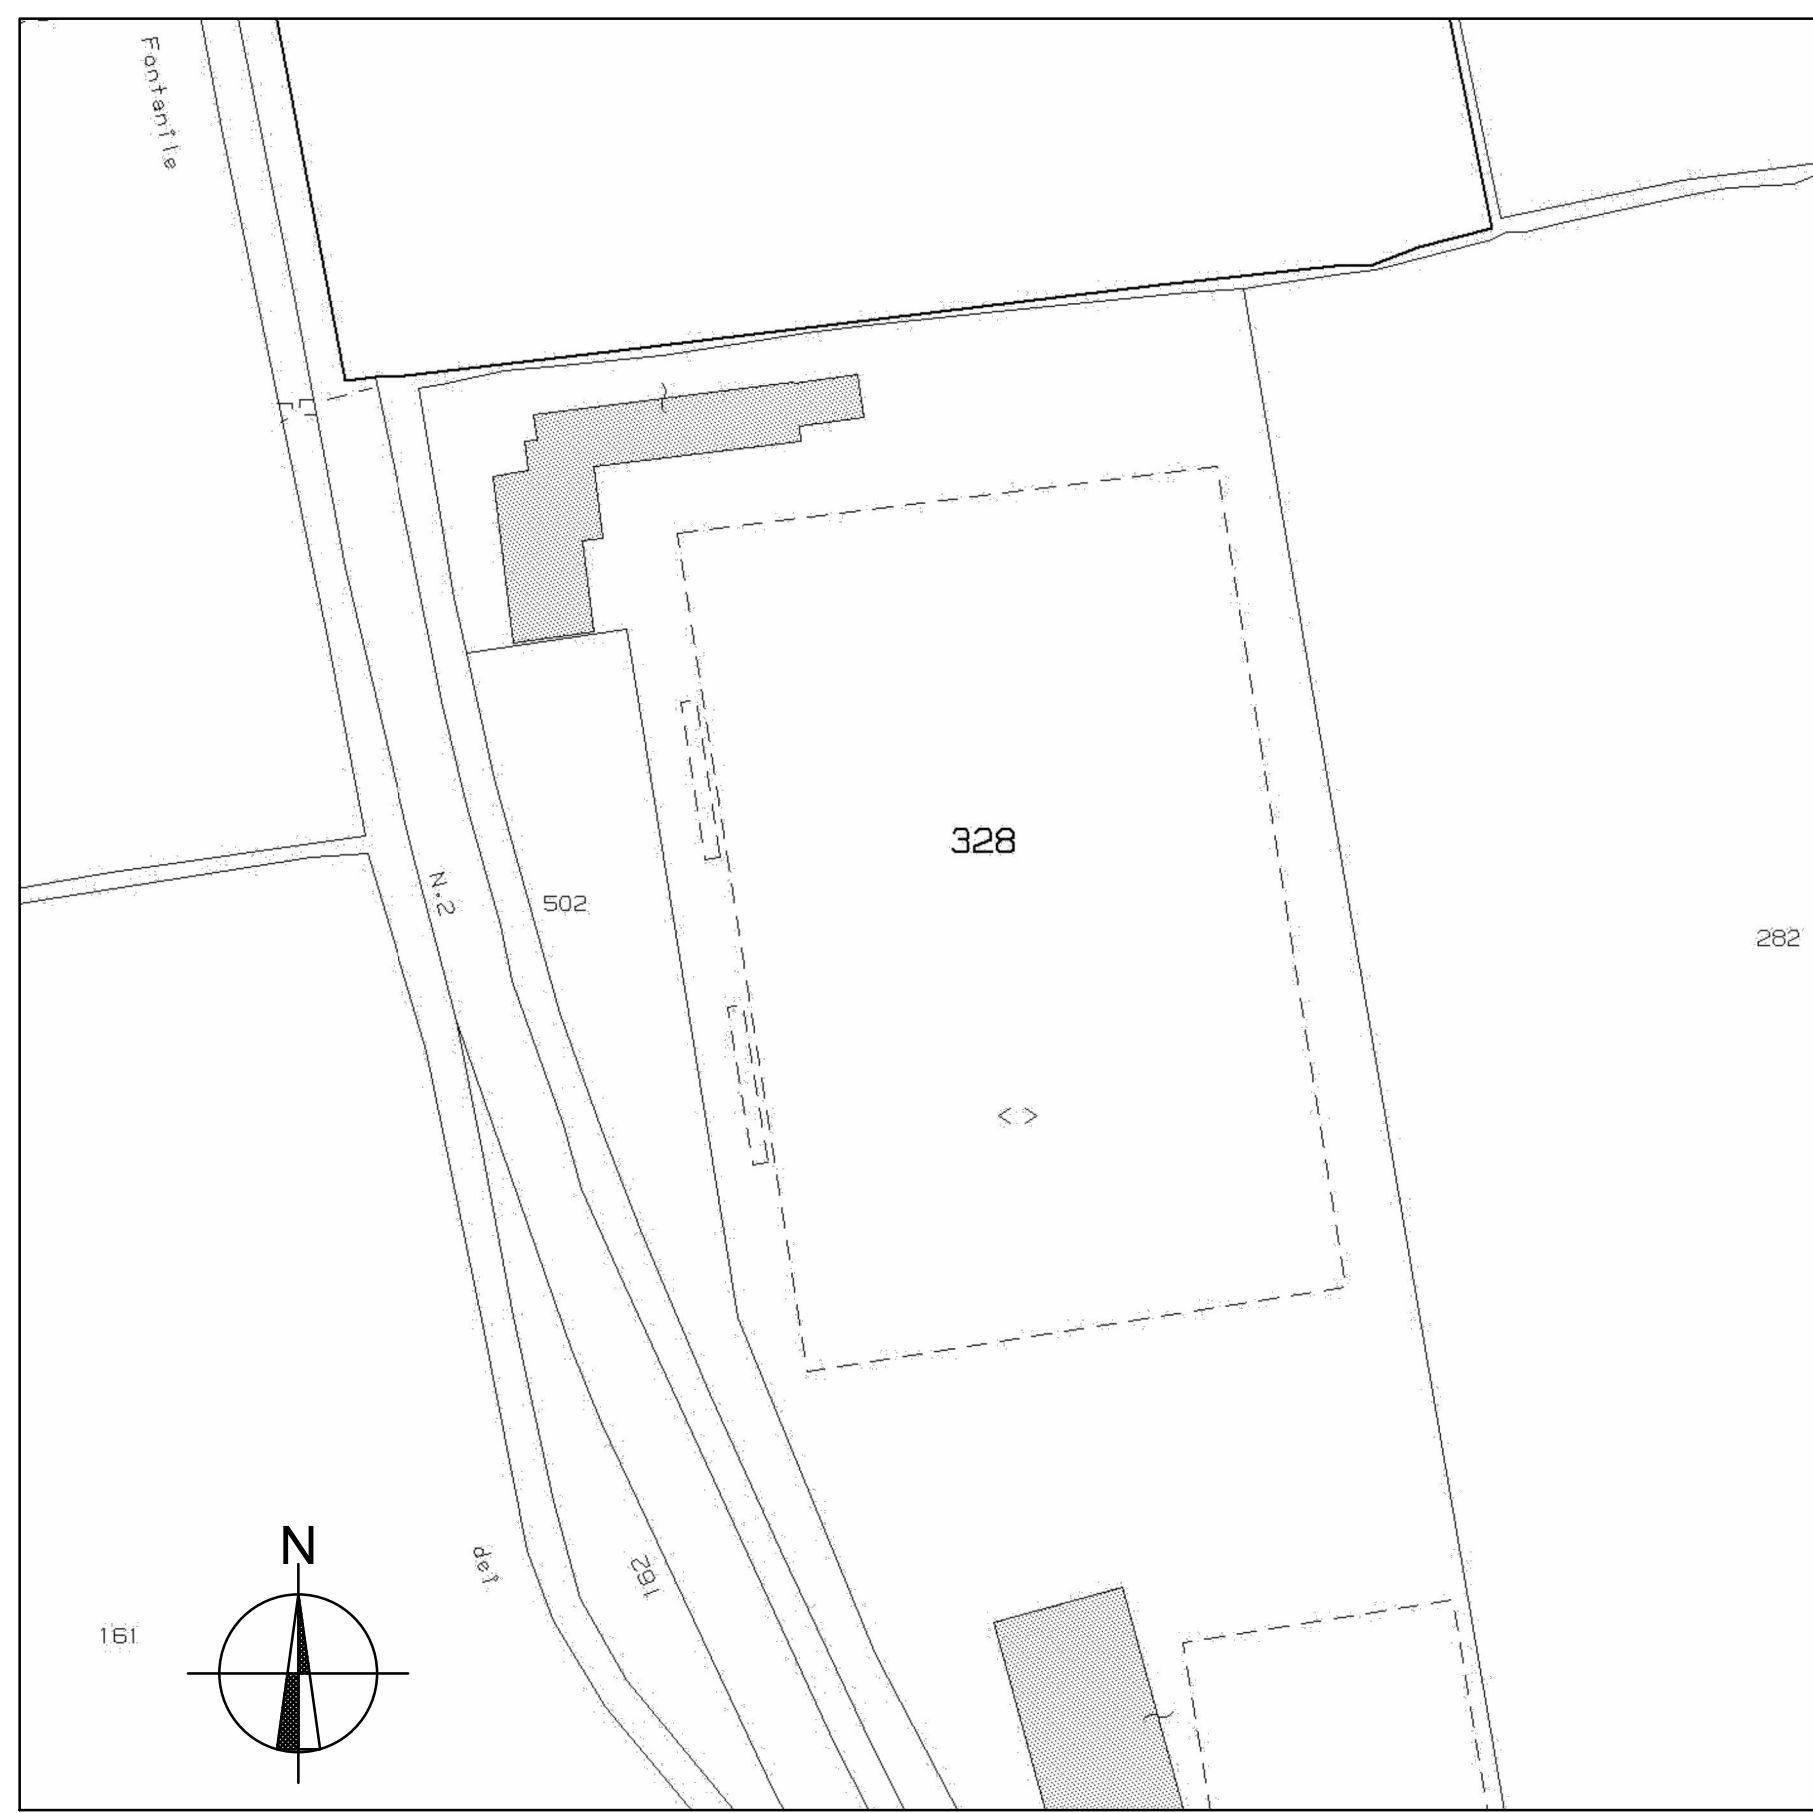

ESTRATTO DI MAPPA N.C.T.R. SCALA 1:1000
FOGLIO N. 1 MAPP.LI 328 - 502

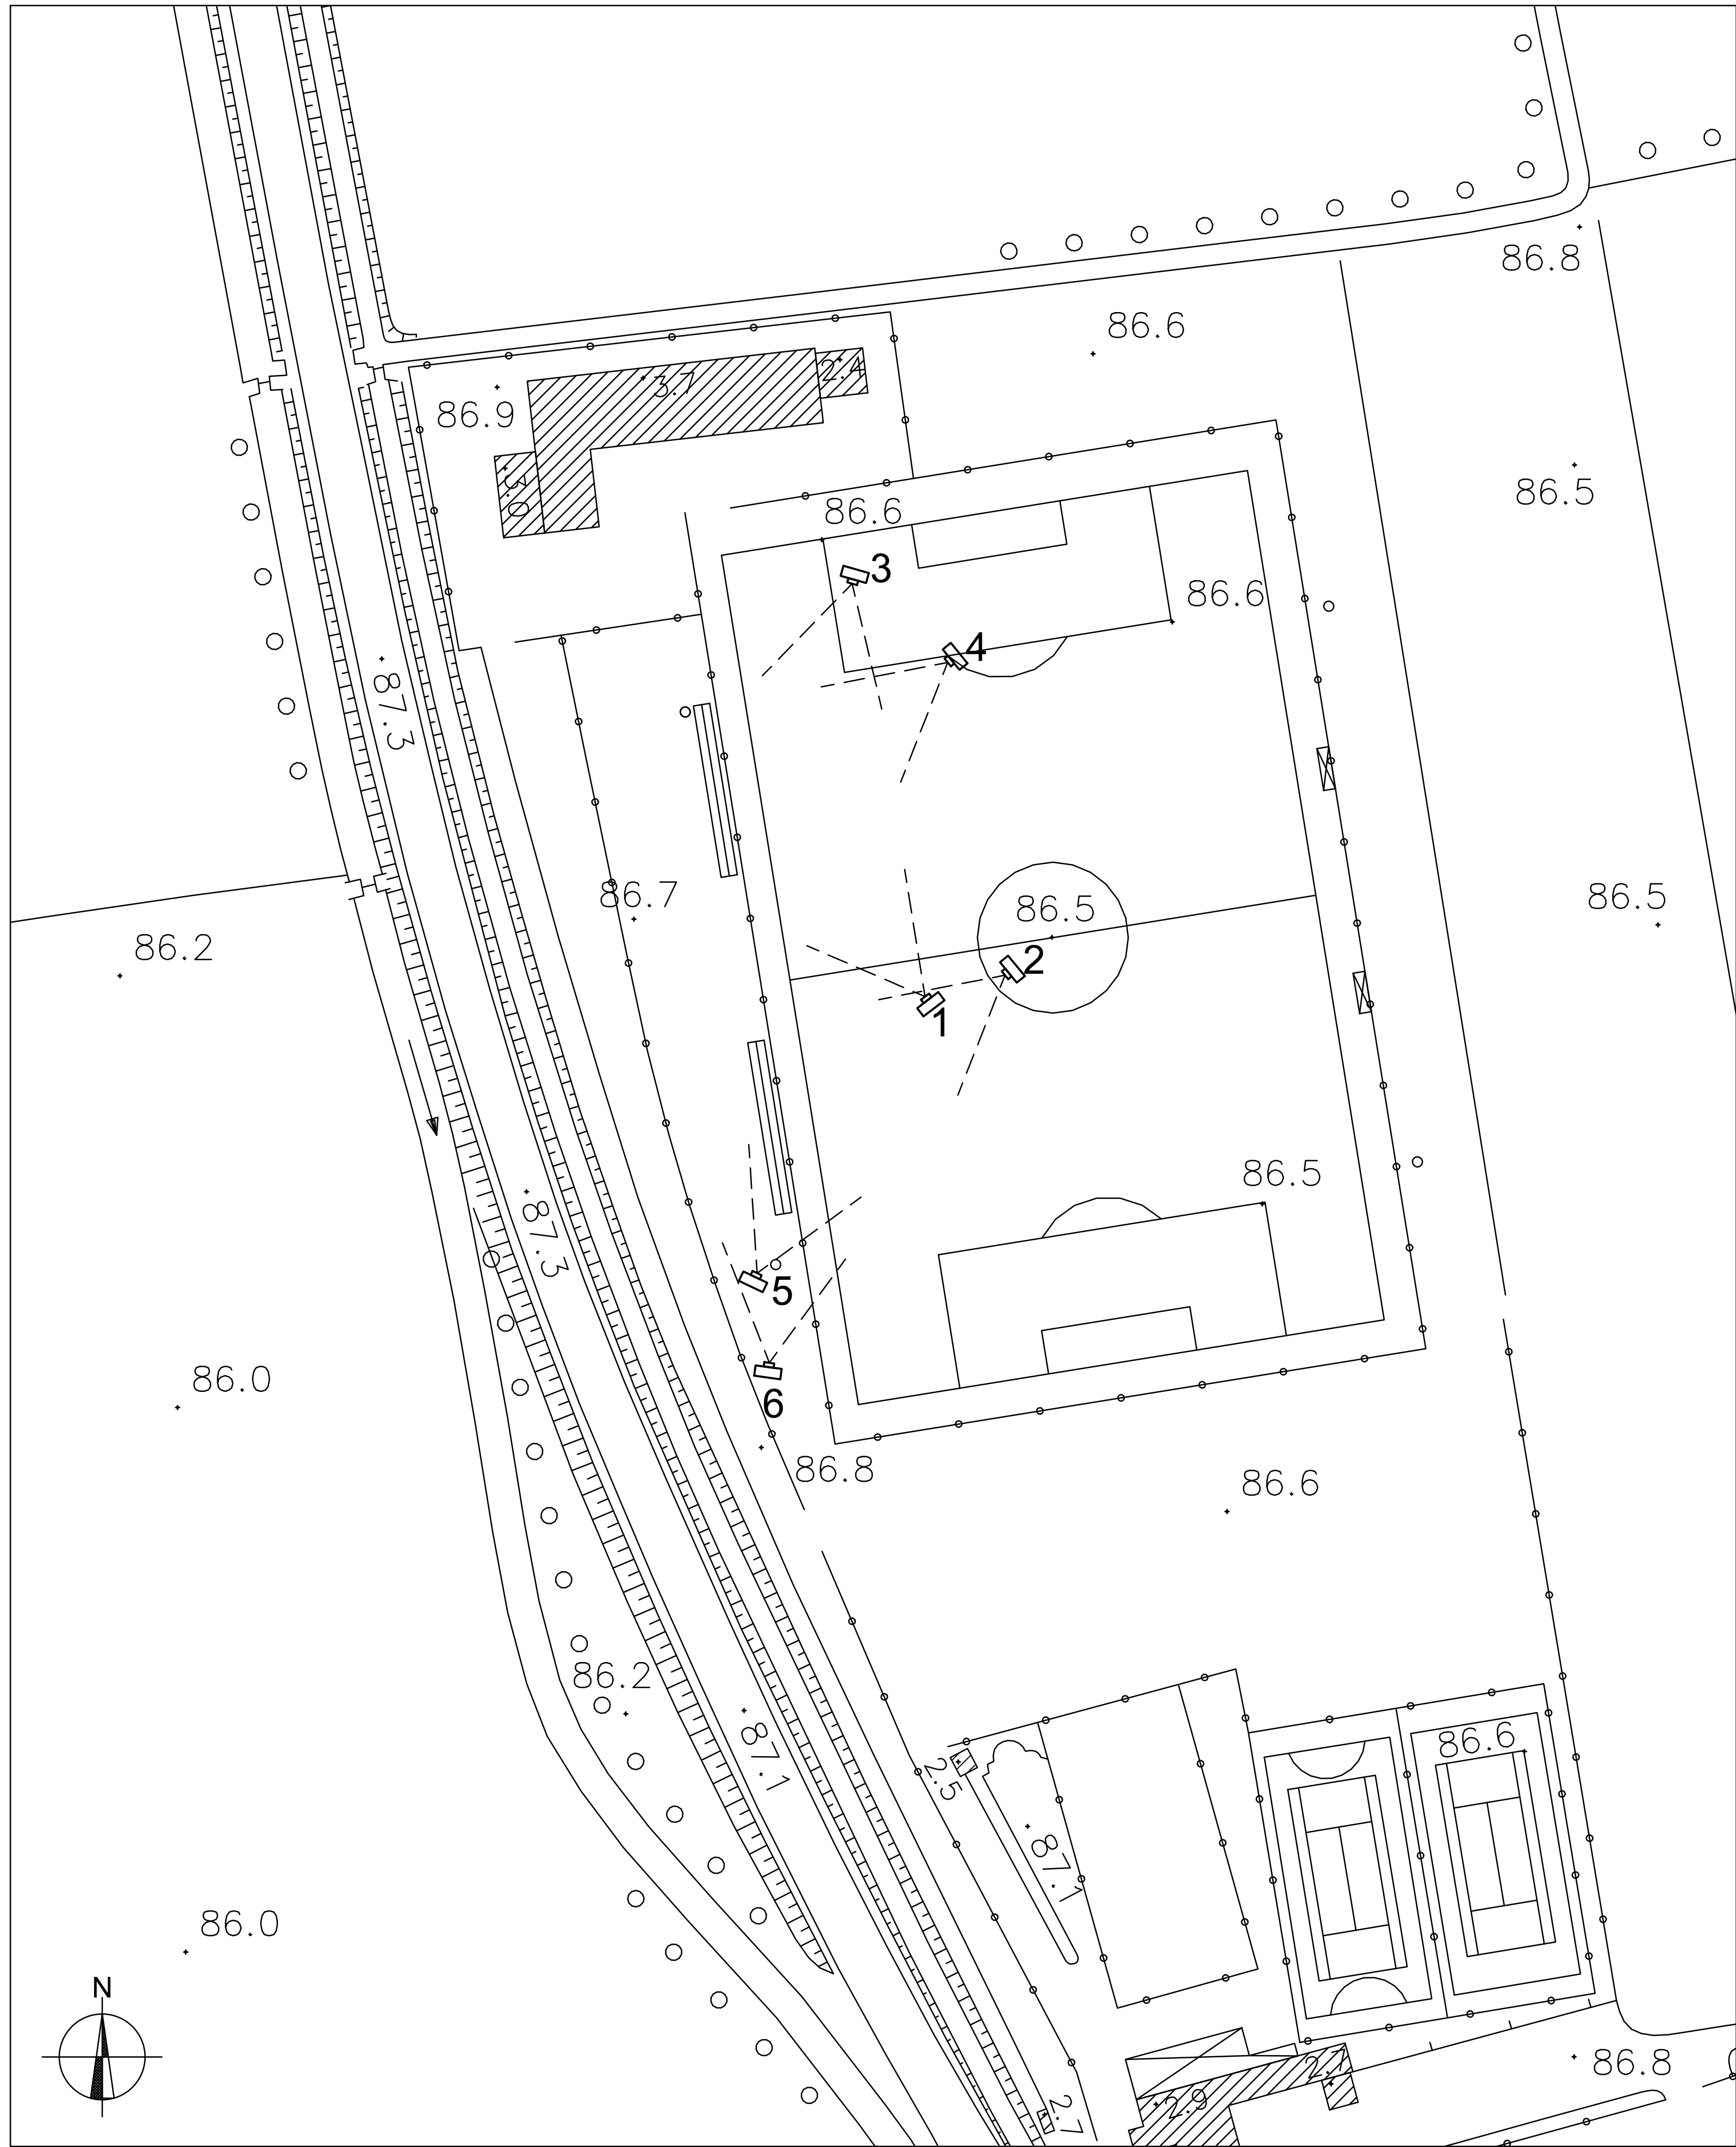

PLANIMETRIA GENERALE SCALA 1:500

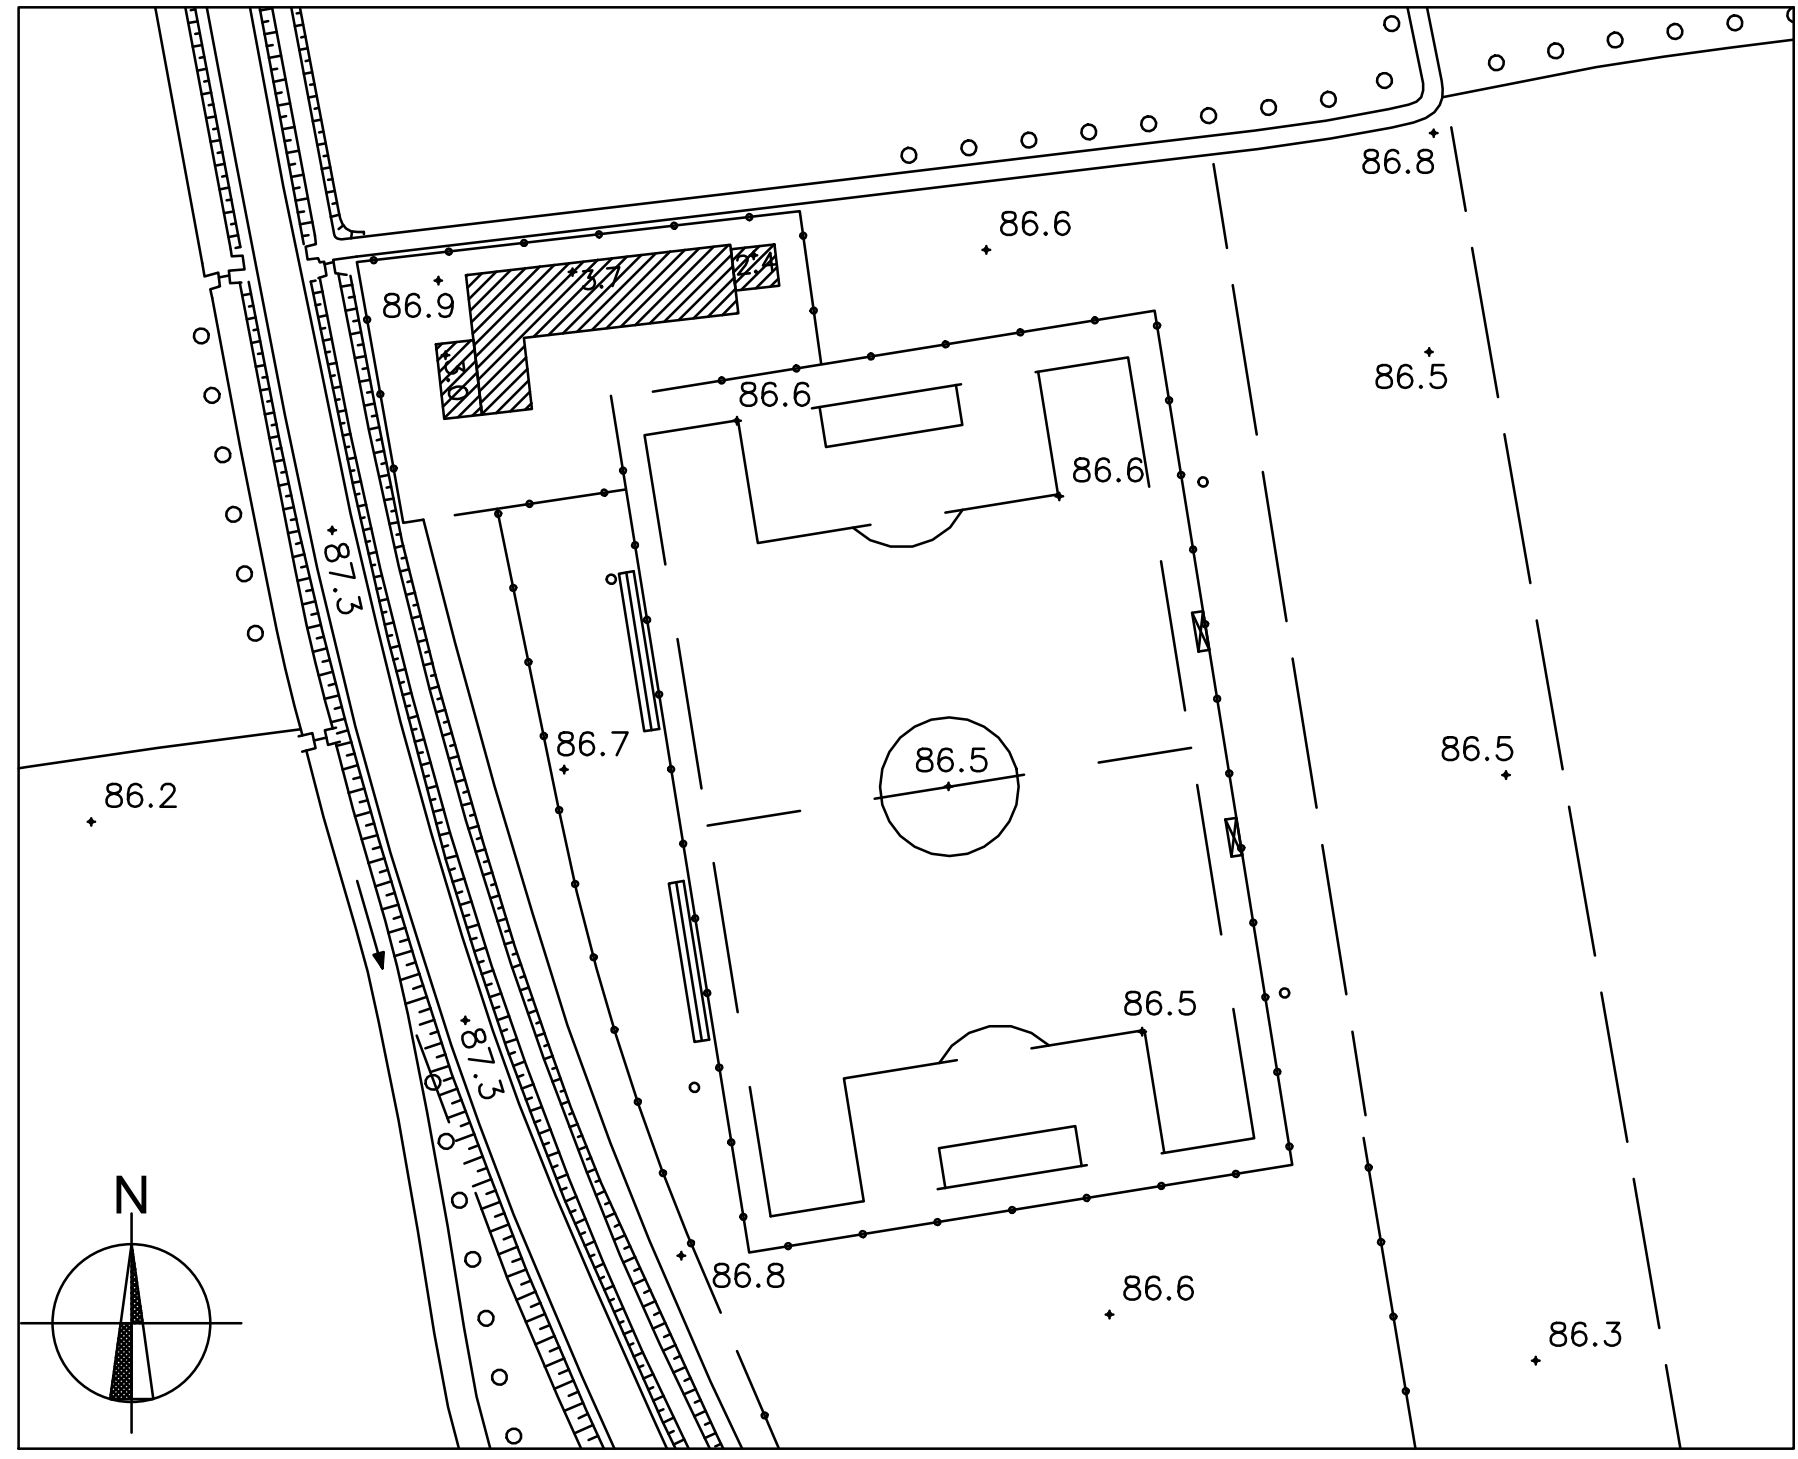

ESTRATTO AEROFOTOGRAMMETRICO SCALA 1:1000

ASSANDRI ALDO
architetto

PALUMBO SALVATORE
ingegnere

Comune di
TRESCORE CREMASCO
Provincia di Cremona

RIFACIMENTO TRIBUNE
CAMPO SPORTIVO COMUNALE

Progetto
PRELIMINARE DEFINITIVO ESECUTIVO

IL R.U.P.

oggetto elaborato
PLANIMETRIA STATO ATTUALE
ESTRATTO DI MAPPA
IMMAGINE SATELLITARE
scala
VARIE
data
OTTOBRE 2014

ESTRATTO AEROFOTOGRAMMETRICO
ESTRATTO P.G.T.
DOCUMENTAZIONE FOTOGRAFICA
elaborato n.
1