

Comune di TRESORE CREMASCO

DOCUMENTO DI PIANO

quadro conoscitivo e orientativo

VIABILITA' - TUTELE VINCOLI SOVRACOMUNALI

SCALA 1:25.000 ELABORATO DP 1 marzo 2010

PROGETTISTI: arch. Massimiliano Aschedamini
arch. Paolo Monaci


COLLABORATRICE: dott.sa Livia Severgnini

STUDI DI SETTORE :
Studio geologico; Dott. geologo Soregaroli Alberto
Valutazione Ambientale Strategica Ing. Elisa Di Dio
Piano Urbano Generale dei Servizi nel Sottosuolo (PUGSS); SCRP s.p.a.
Reticolo Idrico Minore (Ing. Nichetti Adriano)

IL RESPONSABILE DEL PROCEDIMENTO IL SINDACO

ADOTTATO CON DELIBERA C.C. n° del
PUBBLICATO il
APPROVATO DAL C.C. CON DELIBERA n° del
PUBBLICATO SUL BURL n° del

architetti massimiliano e luigi aschedamini-Cremona via Commercio 28- tel. 0372/811808-e-mail: architetti@aschedamini.com
studio arch. Paolo Monaci - Crema - via IV Novembre 8 - tel. 0373/93591-e-mail: paolomonaci@tin.it

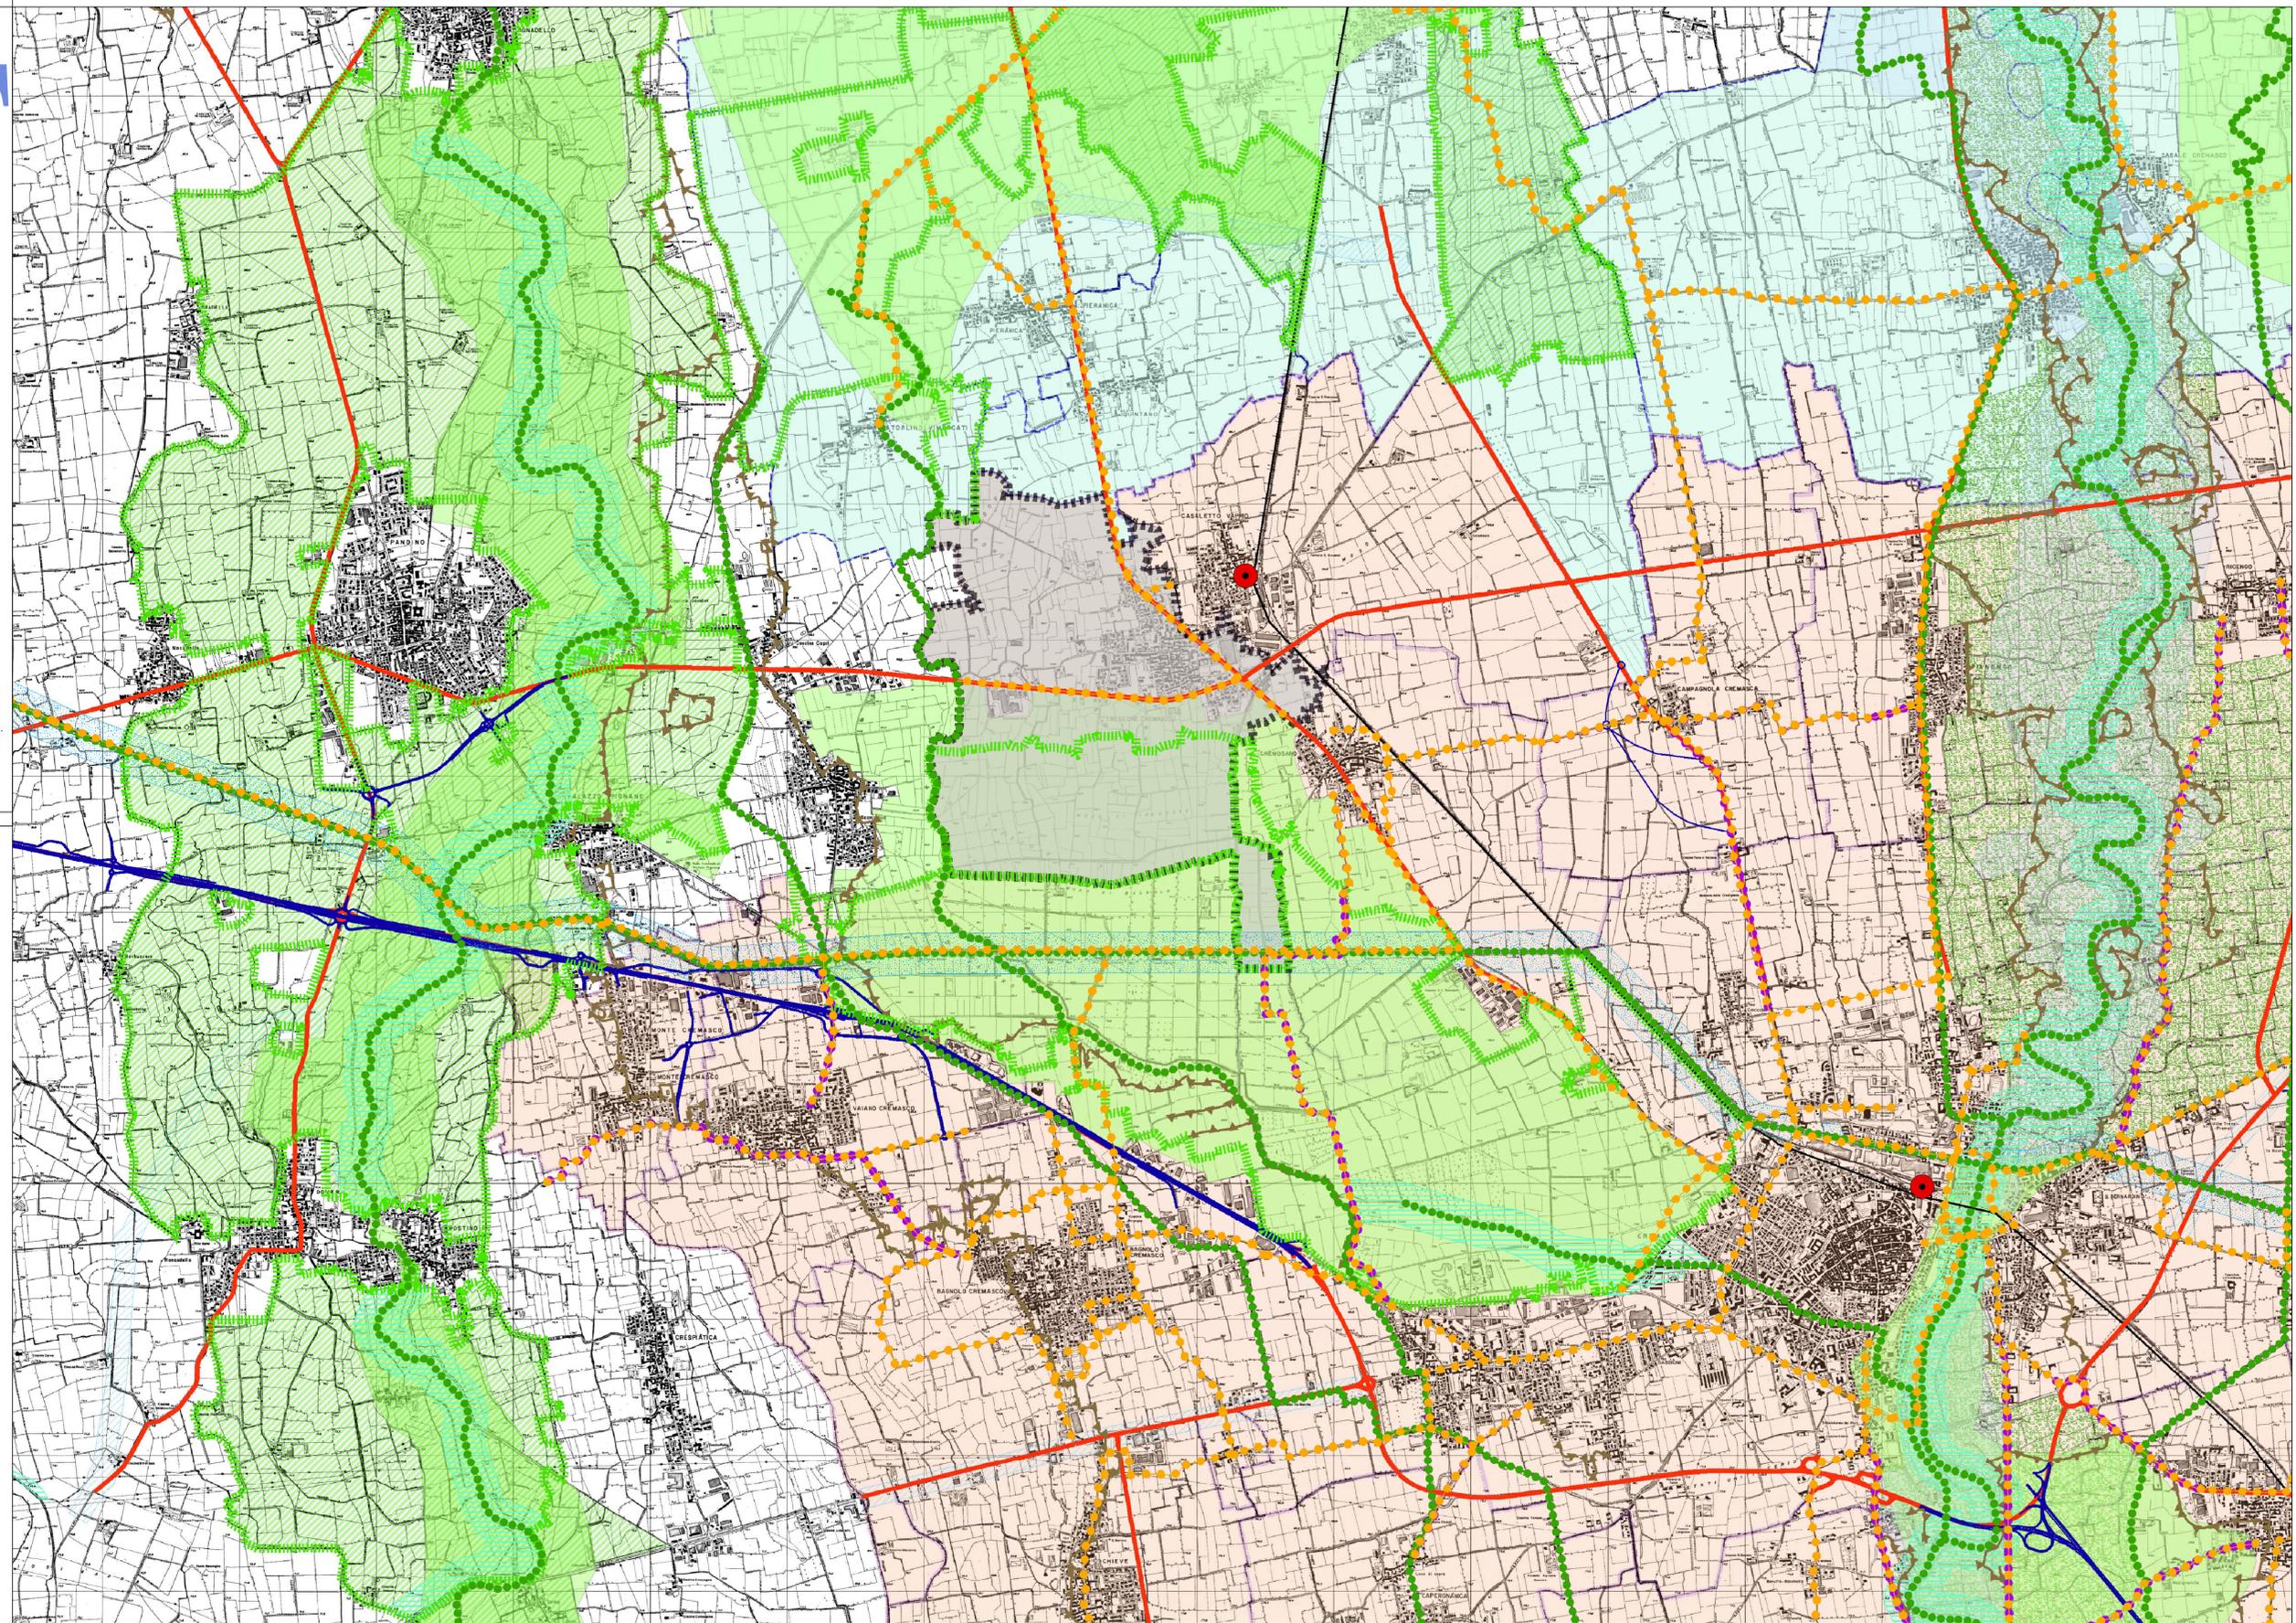

LEGENDA

-  COMUNE DI TRESORE CREMASCO
-  COMUNI APPARTENENTI AL "PIANO TERRITORIALE D'AREA DELL'ALTO CREMASCO"
-  COMUNI APPARTENENTI AL "PIANO TERRITORIALE D'AREA DEL CREMASCO"
-  RETE FERROVIARIA
-  STAZIONE FERROVIARIA
-  STRADE EXTRAURBANE PRINCIPALI
-  STRADE IN PROGETTO (ampliamento/nuova sede)
-  CORRIDOI DI COLLEGAMENTO STRADALE IN PREVISIONE
-  RETE CICLO-PEDONALE (esistente ed in progetto)
-  RETE CICLO-PEDONALE IN PREVISIONE PTDA
-  CORSI D'ACQUA NATURALI ED ARTIFICIALI (PTPR) comma c art.22 ptpr - art. 16.2 5.1.2 dgr 6421/07
-  ORLI DI SCARPATA (scarpate morfologiche)
-  RETE ECOLOGICA PROVINCIALE art. 16.7 5.1.1 dgr 162/07
-  FASCE PAI
-  CORSI D'ACQUA INDIVIDUATI AI SENSI DELL'ART.142 lett. c del D.LGS 22 gennaio 2004 "codice dei beni culturali e del paesaggio"
-  PLIS APPROVATI E CONSORZIATI TRA COMUNI
-  PLIS APPROVATI O PROPOSTI DALLE AMMINISTRAZIONI COMUNALI
-  ISTITUZIONE PLIS PROPOSTA DALLA PROVINCIA
-  PARCHI REGIONALI