

CARTOGRAFIA TOMO ROSSO - RISORSE

AE.11

AREA ATTREZZABILE A TENDOPOLI - AREA DI AMMASSAMENTO SOCCORSI


CAMPO SPORTIVO COMUNALE

Tipologia di Superfici (Massime Estensioni Dedicabili a Clascuna Tipologia)

Aree di Accoglienza e Ricovero

Aree di Ammassamento Soccorsi

- Edifici
- Area Attrezzabile a Tendopoli
- Aree per Mezzi o Tende/Container
- Altre Aree
- Elisuperfici

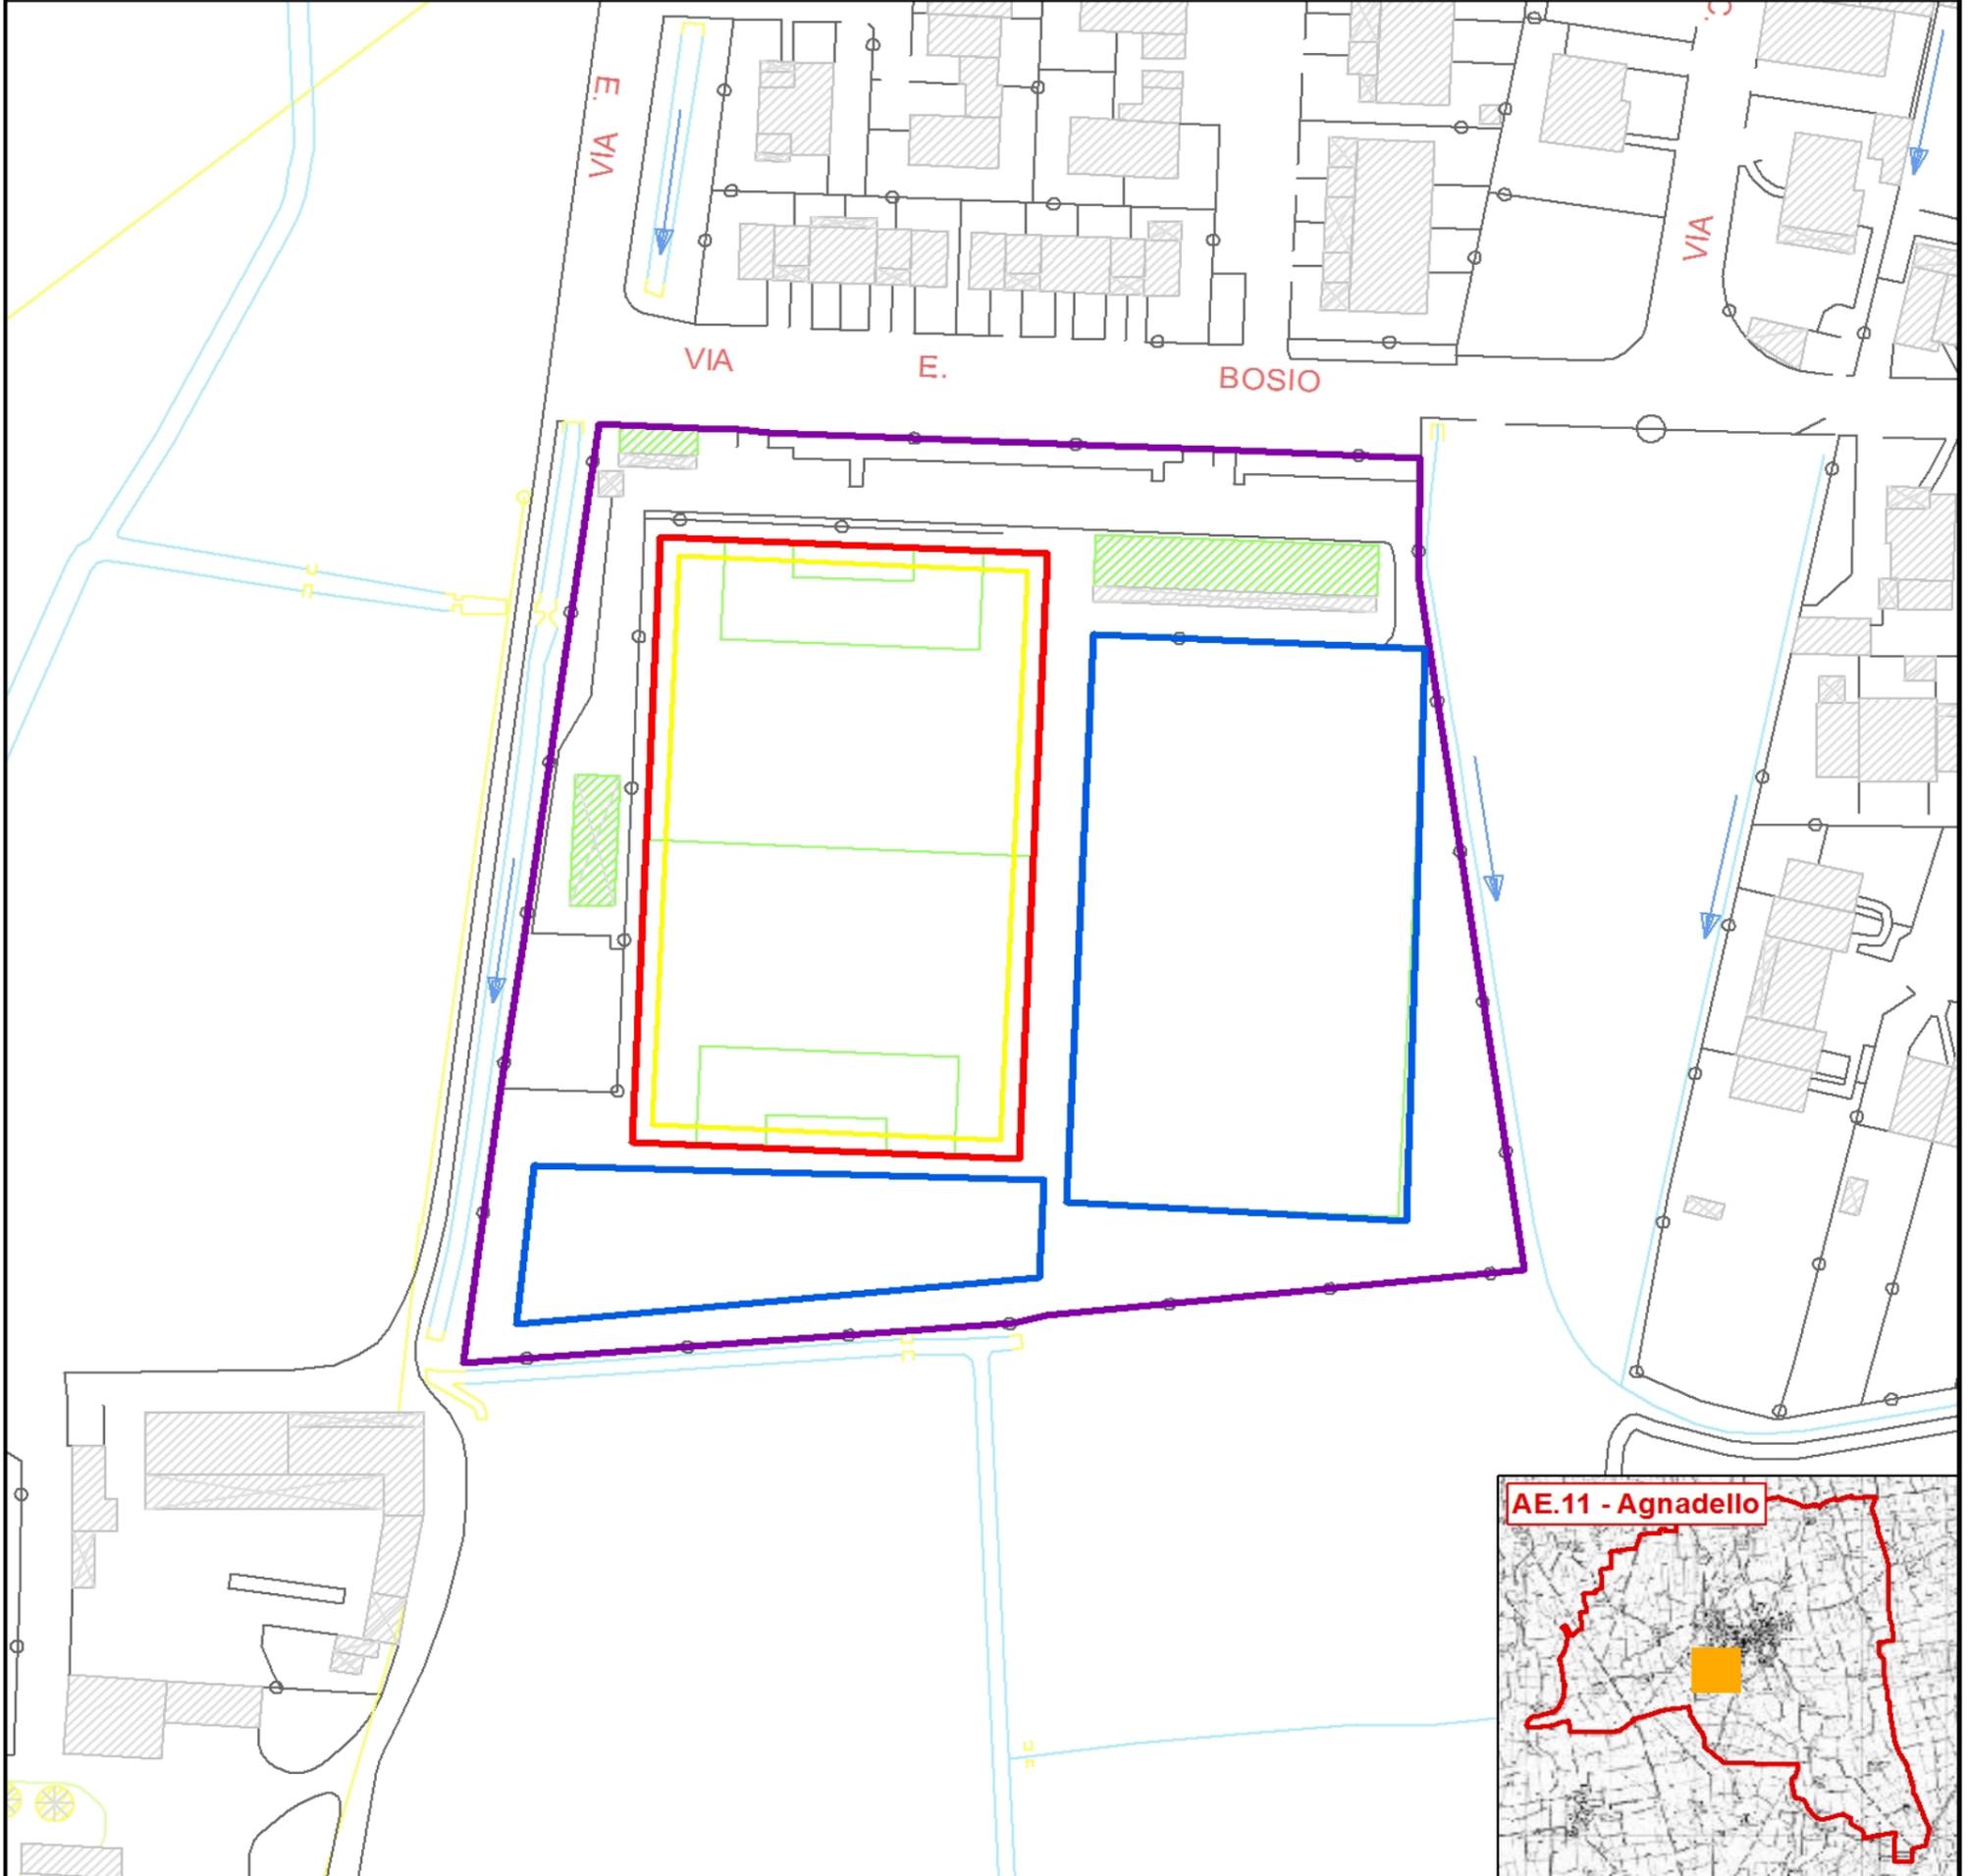

CARATTERISTICHE TENDOPOLI				CARATTERISTICHE STRUTTURE ACCOGLIENZA				
ACCOGLIENZA	N° TENDE/N° POSTI	/	6500	POSTI LETTO	N° MASSIMO (RICOVERO)			
RICOVERO	N° TENDE/N° POSTI	/	140	CAPACITA'	N° MASSIMO (ACCOGLIENZA)			
	N° CONTAINER/N° POSTI	/	130	SANITARI	N° DOCCE			
SERVIZI	ALL. ACQUEDOTTO		SI	CUCINA	TIPOLOGIA			
	ALL. ELETTRICITA'		SI		N° PASTI PREPARABILI			
	ALL. FOGNATURA		SI	DIVERSAMENTE ABILI	N° LOCALI CON ACCESSO			
	ALL. GAS		SI		N° POSTI LETTO			
CARATTERISTICHE COMUNI			ALTRE AREE ALL'APERTO (m2)	6500				
PRESENZA ELISUPERFICIE			SI	CARTOGRAFIA	SV.11			
INFORMAZIONI SULL'ACCESSIBILITA' (TIPI DI MEZZI)				Elisuperficie Occasionale				
CARATTERISTICHE AREA DI AMMASSAMENTO								
RICOVERO	N° TENDE/N° POSTI	/	130	SERVIZI	ALL. ACQUEDOTTO	SI	ALL. FOGNATURA	SI
	N° CONTAINER/N° POSTI	/	120		ALL. ELETTRICITA'	SI	ALL. GAS	SI

AREA DI RICOVERO/ATTESA

SCUOLA PRIMARIA

Tipologia di Superfici (Massime Estensioni Dedicabili a Clascuna Tipologia)

Aree di Accoglienza e Ricovero

 Edifici


 Area Attrezzabile a Tendopoli

Aree di Ammassamento Soccorsi

 Aree per Mezzi o Tende/Container

 Altre Aree

 Elisuperfici

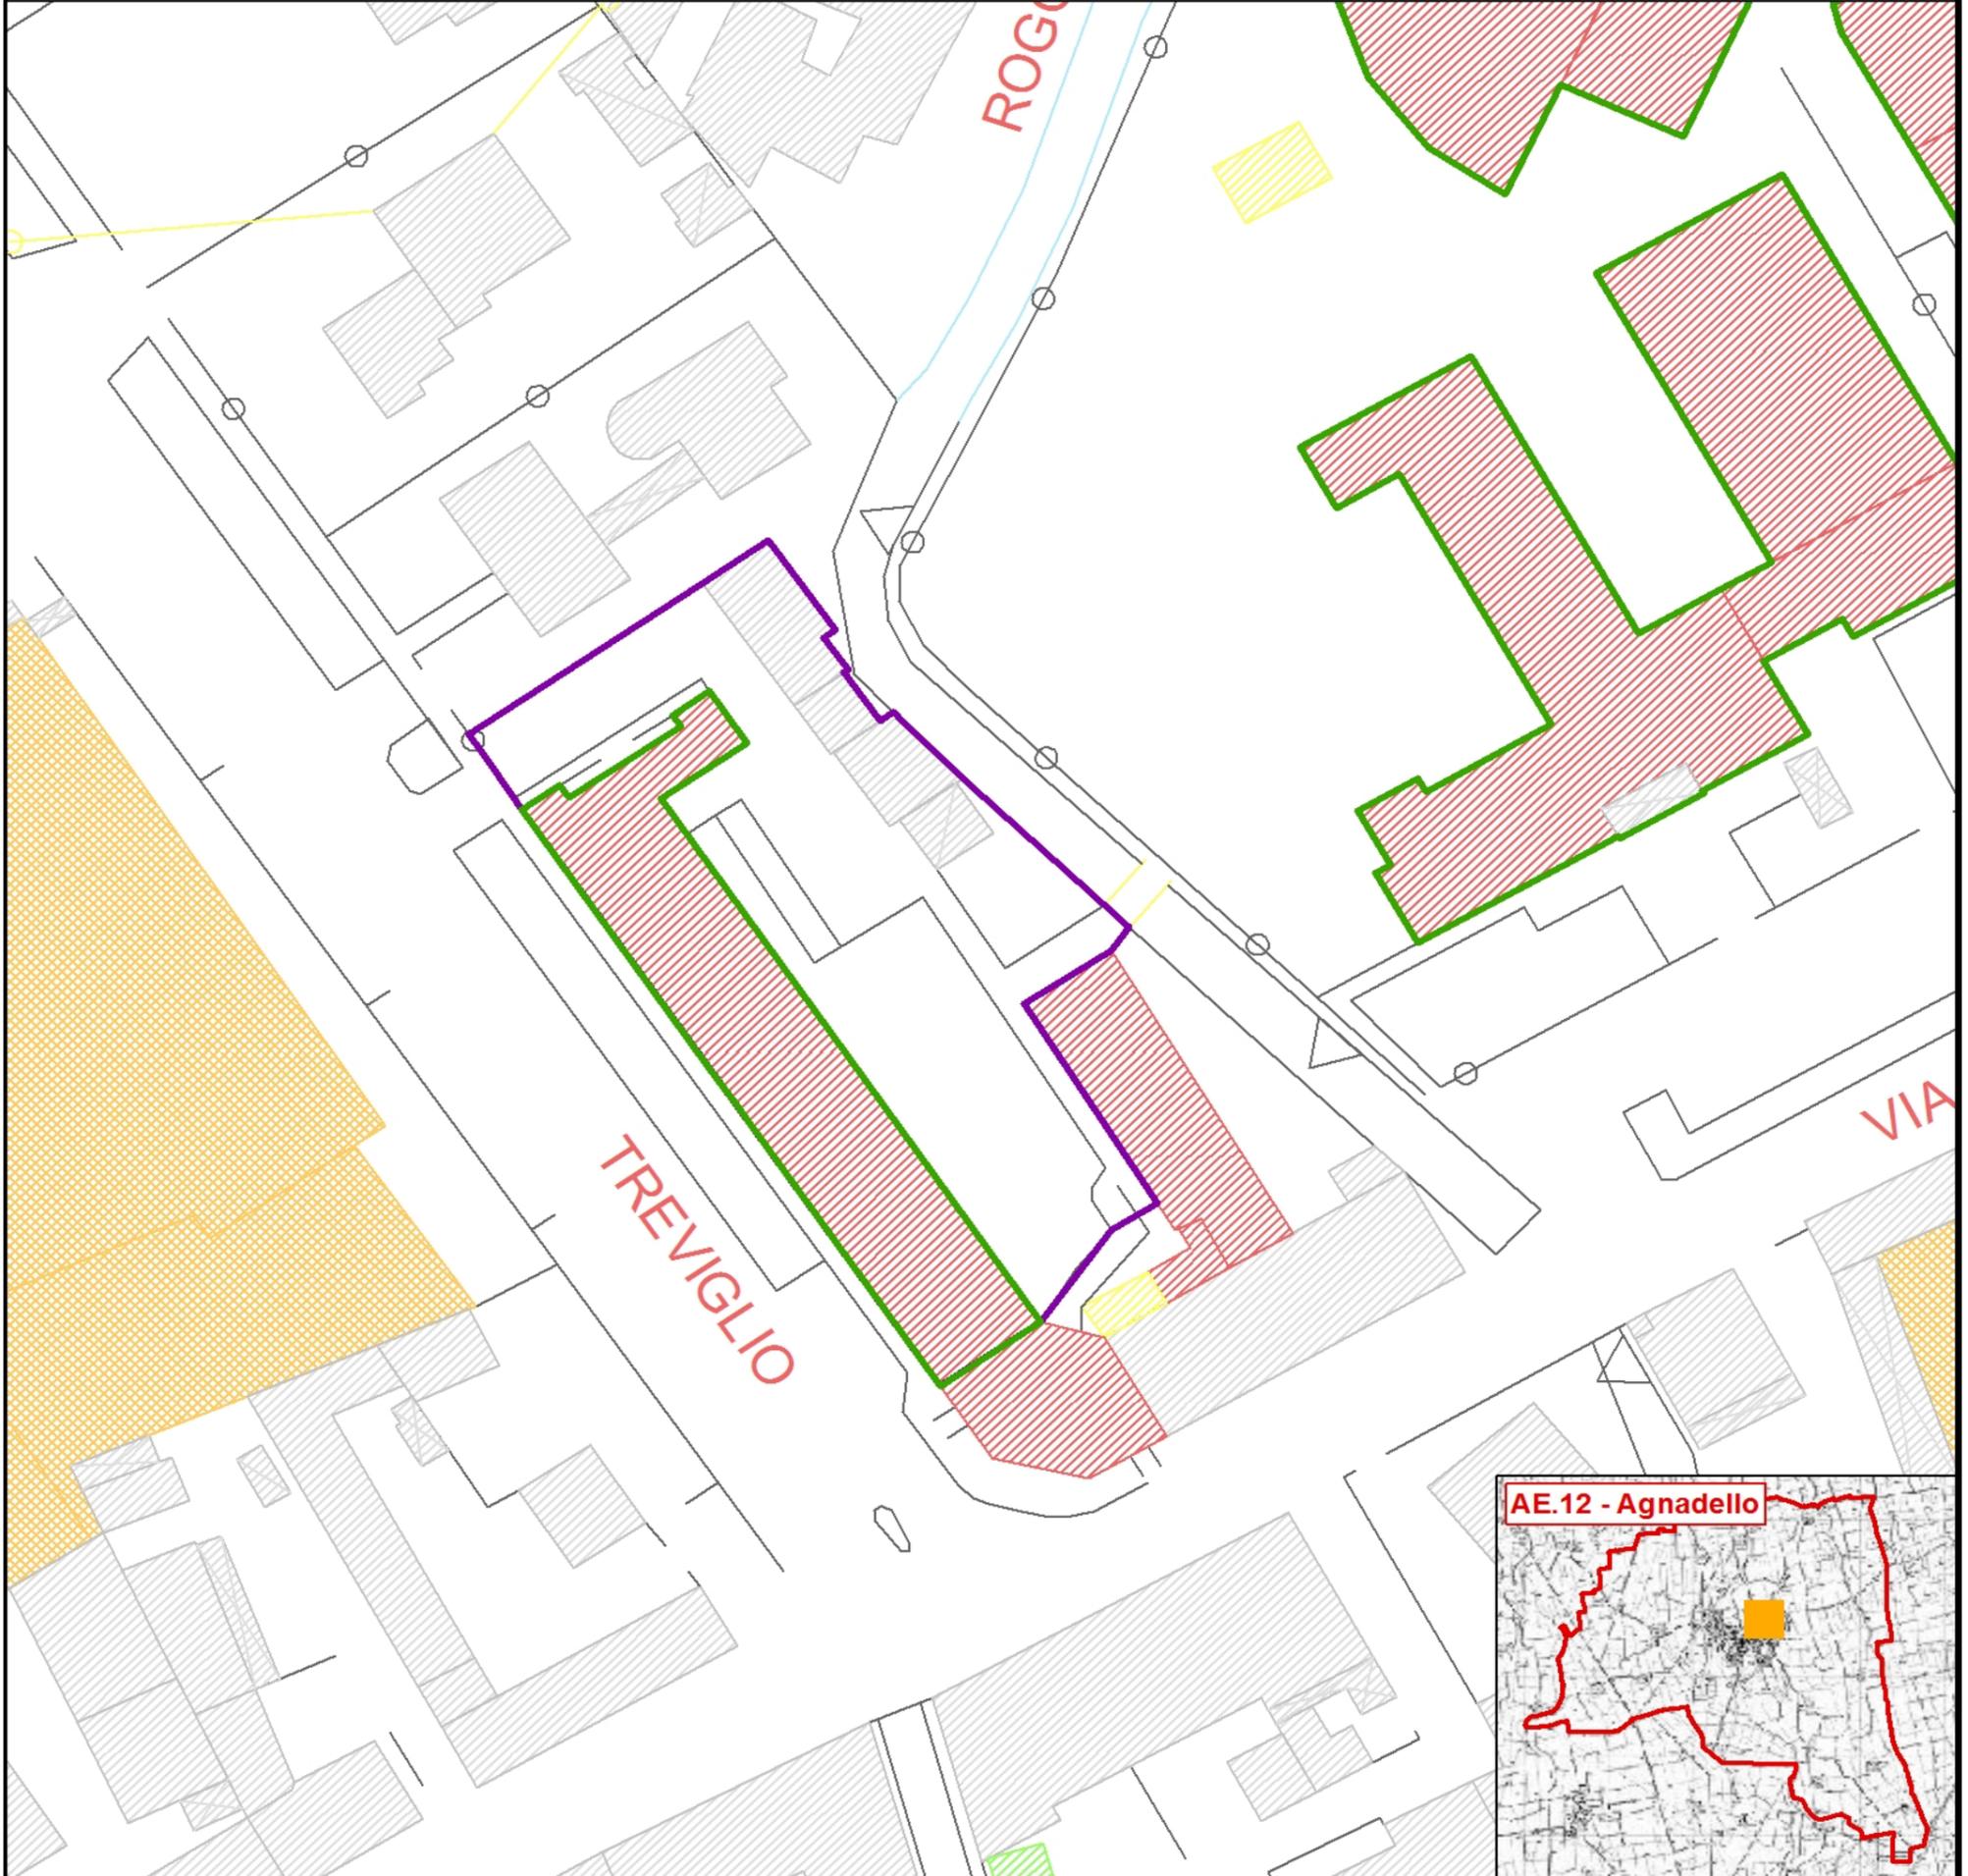

CARATTERISTICHE TENDOPOLI			CARATTERISTICHE STRUTTURE ACCOGLIENZA		
ACCOGLIENZA	N° TENDE/N° POSTI	/	POSTI LETTO	N° MASSIMO (RICOVERO)	140
RICOVERO	N° TENDE/N° POSTI	/	CAPACITA'	N° MASSIMO (ACCOGLIENZA)	470
	N° CONTAINER/N° POSTI	/	SANITARI	N° DOCCE	
SERVIZI	ALL. ACQUEDOTTO		CUCINA	N° SERVIZI IGIENICI	
	ALL. ELETTRICITA'			TIPOLOGIA	
	ALL. FOGNATURA		N° PASTI PREPARABILI		
	ALL. GAS		N° LOCALI CON ACCESSO		
CARATTERISTICHE COMUNI		ALTRE AREE ALL'APERTO (m2)	DIVERSAMENTE ABILI	N° POSTI LETTO	
PRESENZA ELISUPERFICIE		CARTOGRAFIA		N° SERVIZI IGIENICI	
INFORMAZIONI SULL'ACCESSIBILITA' (TIPI DI MEZZI)					
CARATTERISTICHE AREA DI AMMASSAMENTO					
RICOVERO	N° TENDE/N° POSTI	/	SERVIZI	ALL. ACQUEDOTTO	ALL. FOGNATURA
	N° CONTAINER/N° POSTI	/		ALL. ELETTRICITA'	ALL. GAS

AREA DI RICOVERO/ATTESA

SCUOLA SECONDARIA DI I GRADO - PALESTRA

Tipologia di Superfici (Massime Estensioni Dedicabili a Clascuna Tipologia)

Aree di Accoglienza e Ricovero

Edifici



Area Attrezzabile a Tendopoli

Aree di Ammassamento Soccorsi

Aree per Mezzi o Tende/Container

Altre Aree

Elisuperfici

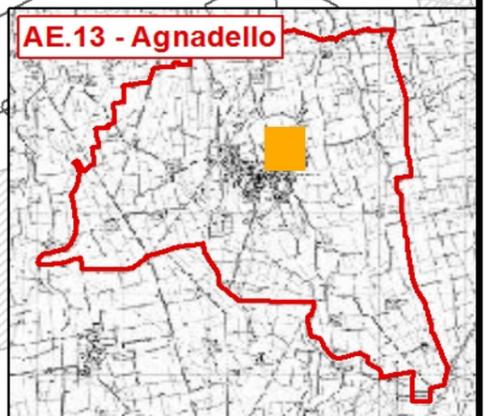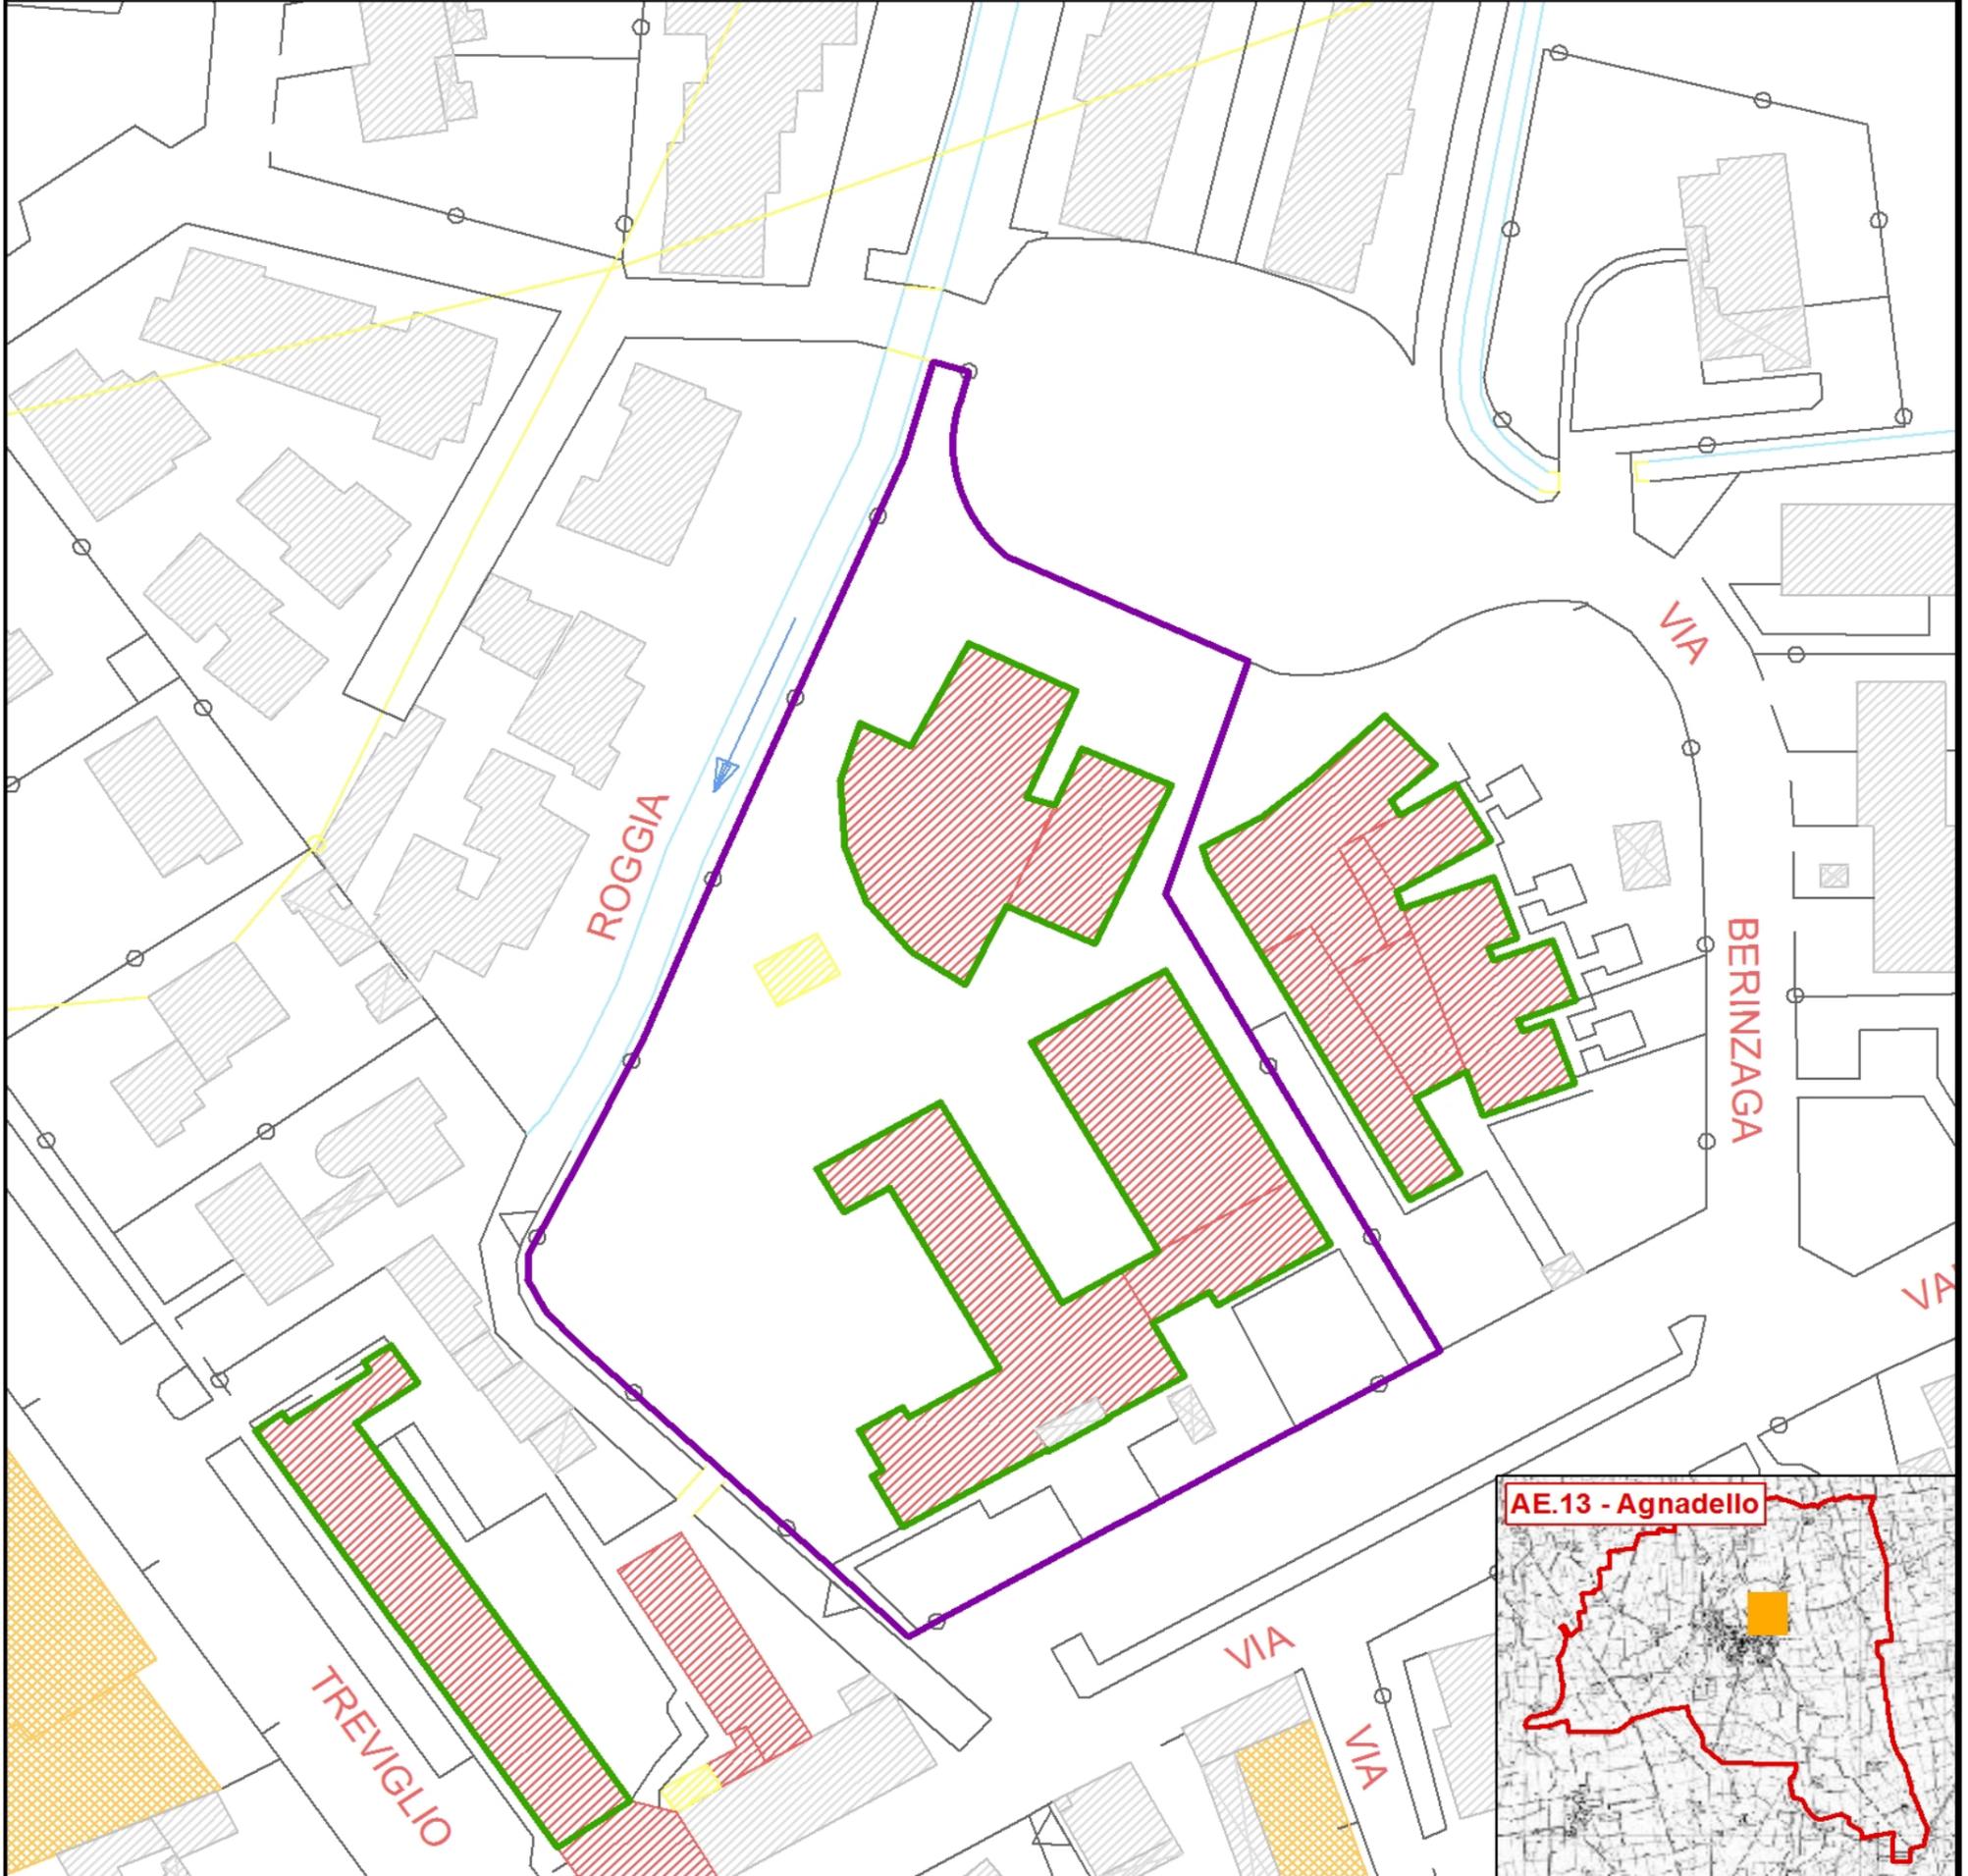

CARATTERISTICHE TENDOPOLI			CARATTERISTICHE STRUTTURE ACCOGLIENZA		
ACCOGLIENZA	N° TENDE/N° POSTI	/	POSTI LETTO	N° MASSIMO (RICOVERO)	520
RICOVERO	N° TENDE/N° POSTI	/	CAPACITA'	N° MASSIMO (ACCOGLIENZA)	1700
	N° CONTAINER/N° POSTI	/	SANITARI	N° DOCCE	
SERVIZI	ALL. ACQUEDOTTO		CUCINA	N° SERVIZI IGIENICI	
	ALL. ELETTRICITA'			TIPOLOGIA	
	ALL. FOGNATURA		N° PASTI PREPARABILI		
	ALL. GAS		N° LOCALI CON ACCESSO		
CARATTERISTICHE COMUNI		ALTRE AREE ALL'APERTO (m2)	DIVERSAMENTE ABILI	N° POSTI LETTO	
PRESENZA ELISUPERFICIE		CARTOGRAFIA		N° SERVIZI IGIENICI	
INFORMAZIONI SULL'ACCESSIBILITA' (TIPI DI MEZZI)					
CARATTERISTICHE AREA DI AMMASSAMENTO					
RICOVERO	N° TENDE/N° POSTI	/	SERVIZI	ALL. ACQUEDOTTO	ALL. FOGNATURA
	N° CONTAINER/N° POSTI	/		ALL. ELETTRICITA'	ALL. GAS

AREA DI RICOVERO/ATTESA
SCUOLA DELL'INFANZIA

Tipologia di Superfici (Massime Estensioni Dedicabili a Clascuna Tipologia)

Aree di Accoglienza e Ricovero

 Edifici


 Area Attrezzabile a Tendopoli

Aree di Ammassamento Soccorsi

 Aree per Mezzi o Tende/Container

 Altre Aree

 Elisuperfici

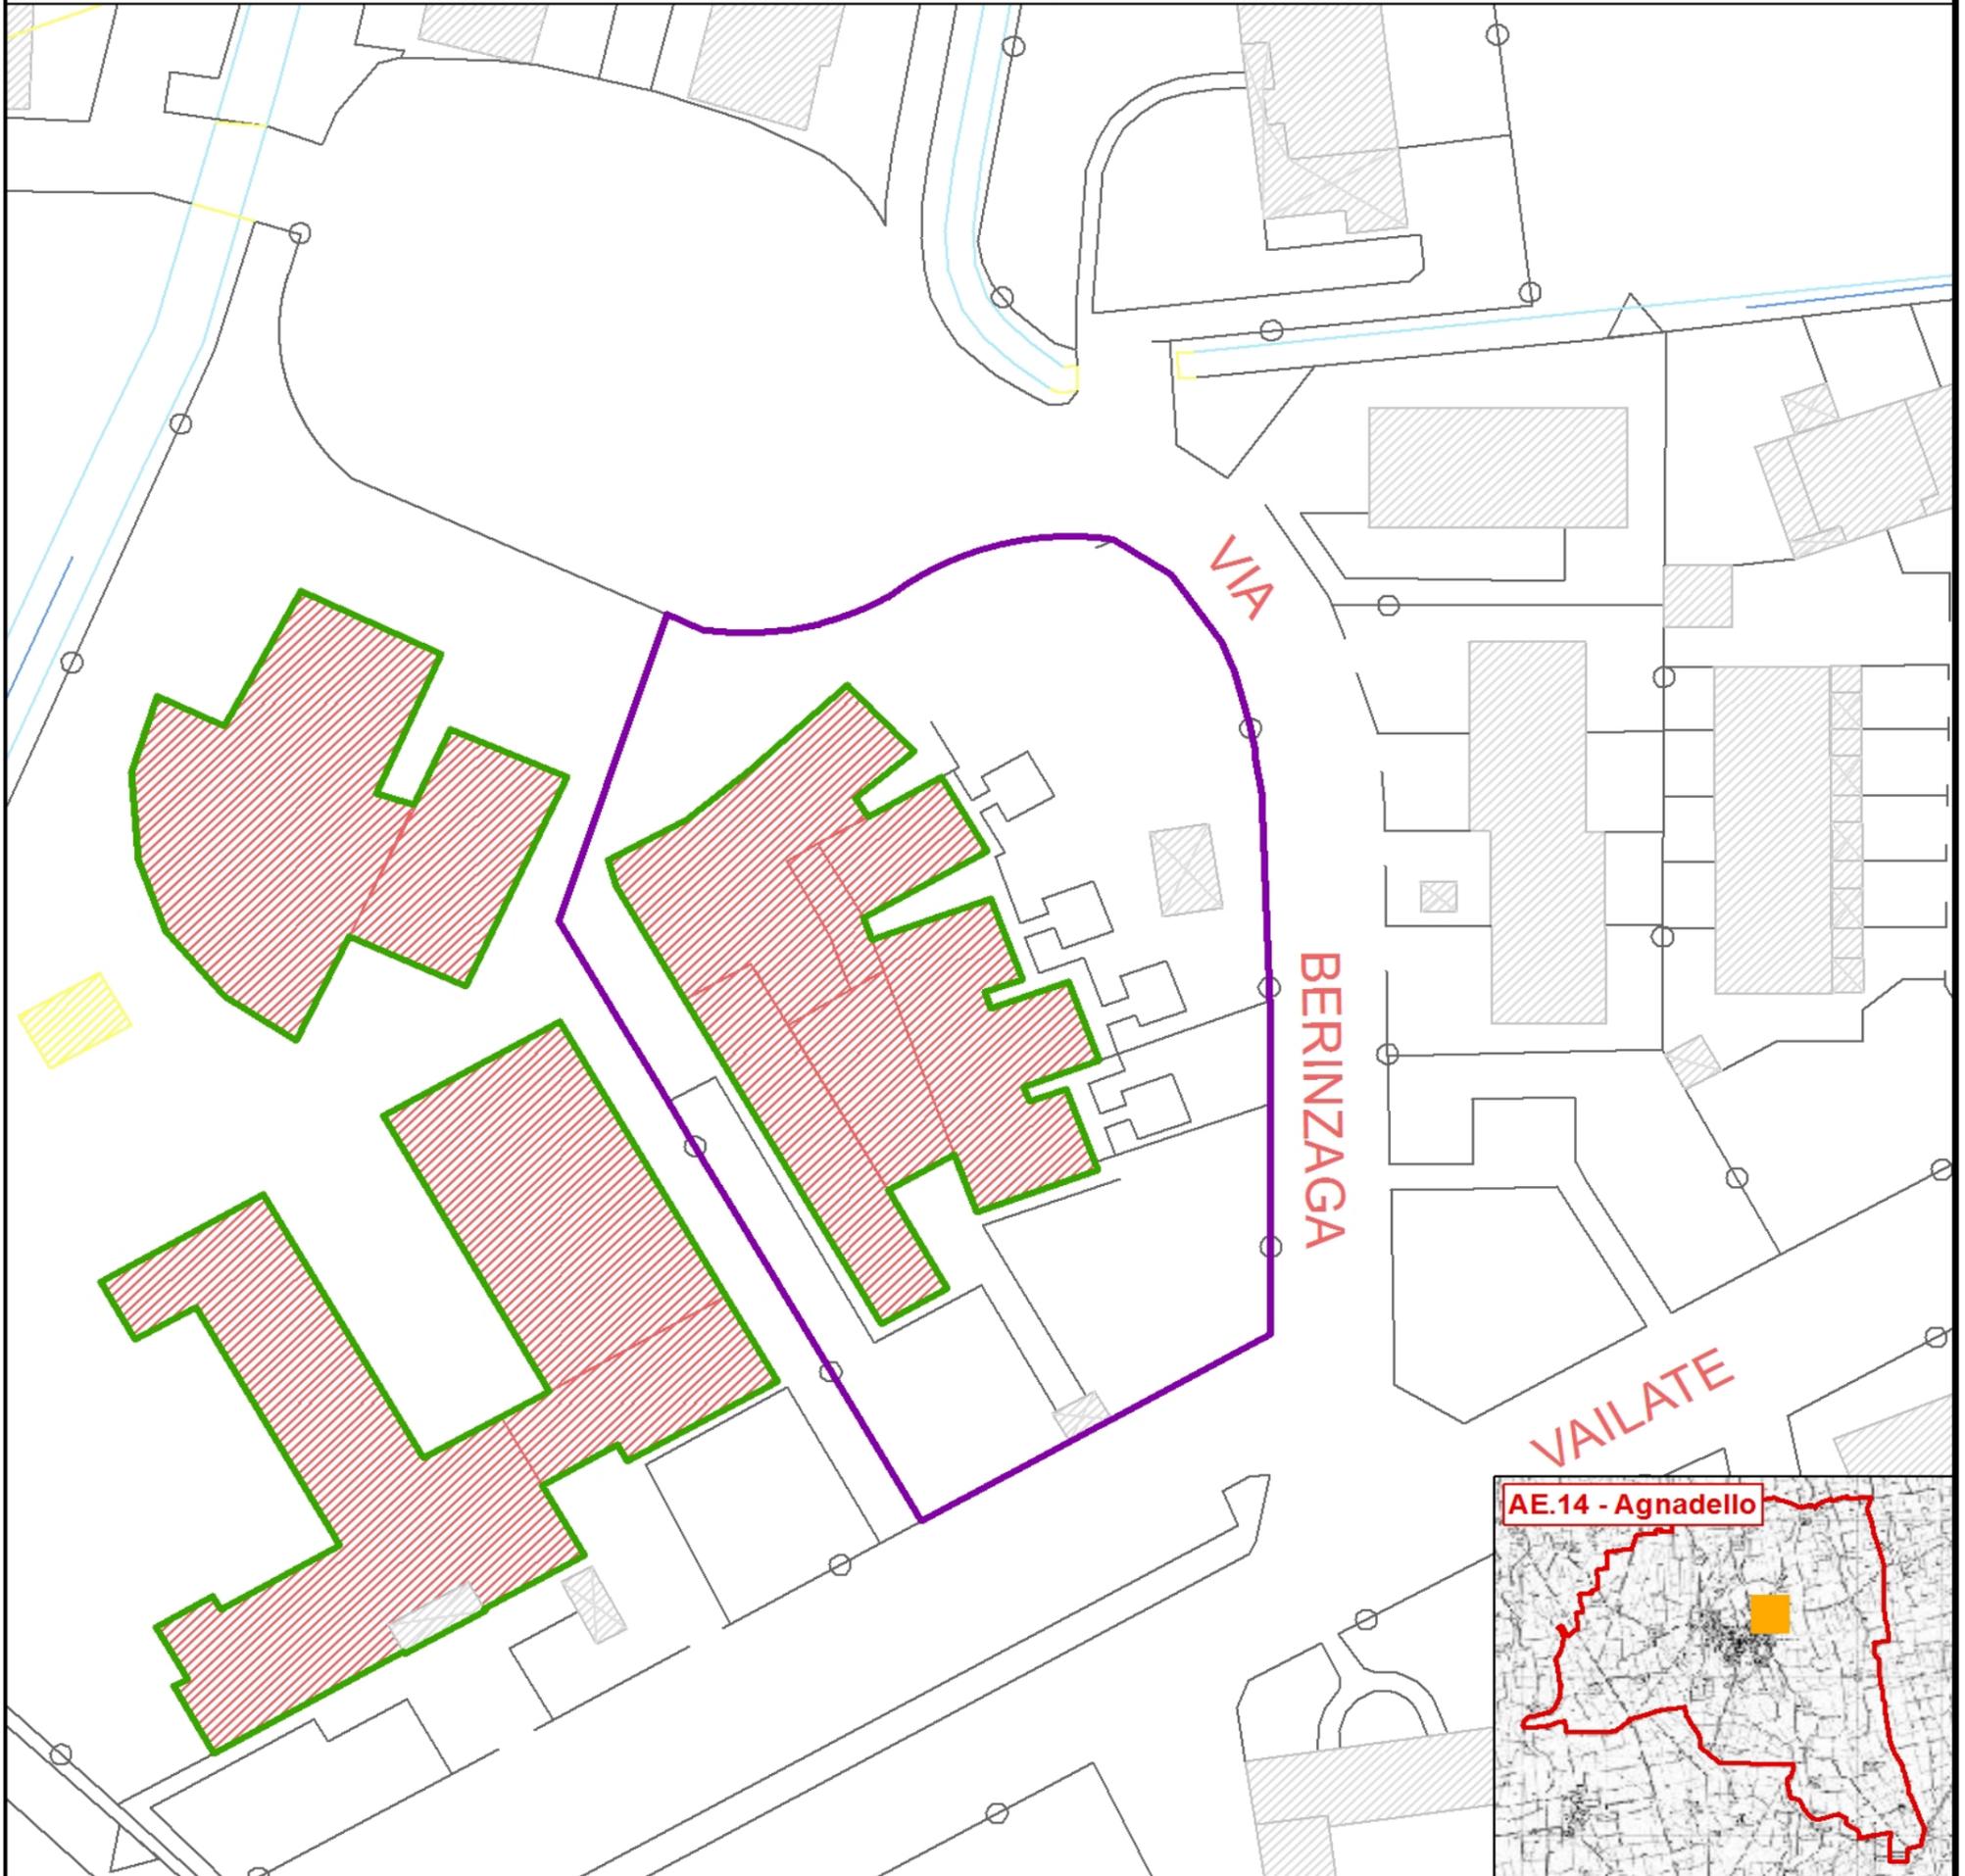

CARATTERISTICHE TENDOPOLI			CARATTERISTICHE STRUTTURE ACCOGLIENZA		
ACCOGLIENZA	N° TENDE/N° POSTI	/	POSTI LETTO	N° MASSIMO (RICOVERO)	260
RICOVERO	N° TENDE/N° POSTI	/	CAPACITA'	N° MASSIMO (ACCOGLIENZA)	870
	N° CONTAINER/N° POSTI	/	SANITARI	N° DOCCE	
SERVIZI	ALL. ACQUEDOTTO		CUCINA	N° SERVIZI IGIENICI	
	ALL. ELETTRICITA'			TIPOLOGIA	
	ALL. FOGNATURA		N° PASTI PREPARABILI		
	ALL. GAS		N° LOCALI CON ACCESSO		
CARATTERISTICHE COMUNI		ALTRE AREE ALL'APERTO (m2)	DIVERSAMENTE ABILI	N° POSTI LETTO	
PRESENZA ELISUPERFICIE		CARTOGRAFIA		N° SERVIZI IGIENICI	
INFORMAZIONI SULL'ACCESSIBILITA' (TIPI DI MEZZI)					
CARATTERISTICHE AREA DI AMMASSAMENTO					
RICOVERO	N° TENDE/N° POSTI	/	SERVIZI	ALL. ACQUEDOTTO	ALL. FOGNATURA
	N° CONTAINER/N° POSTI	/		ALL. ELETTRICITA'	ALL. GAS

AREA ATTREZZABILE A TENDOPOLI


CAMPI SPORTIVI COMUNALI

Tipologia di Superfici (Massime Estensioni Dedicabili a Clascuna Tipologia)

Aree di Accoglienza e Ricovero

Aree di Ammassamento Soccorsi

- Edifici
- Area Attrezzabile a Tendopoli
- Aree per Mezzi o Tende/Container
- Altre Aree
- Elisuperfici

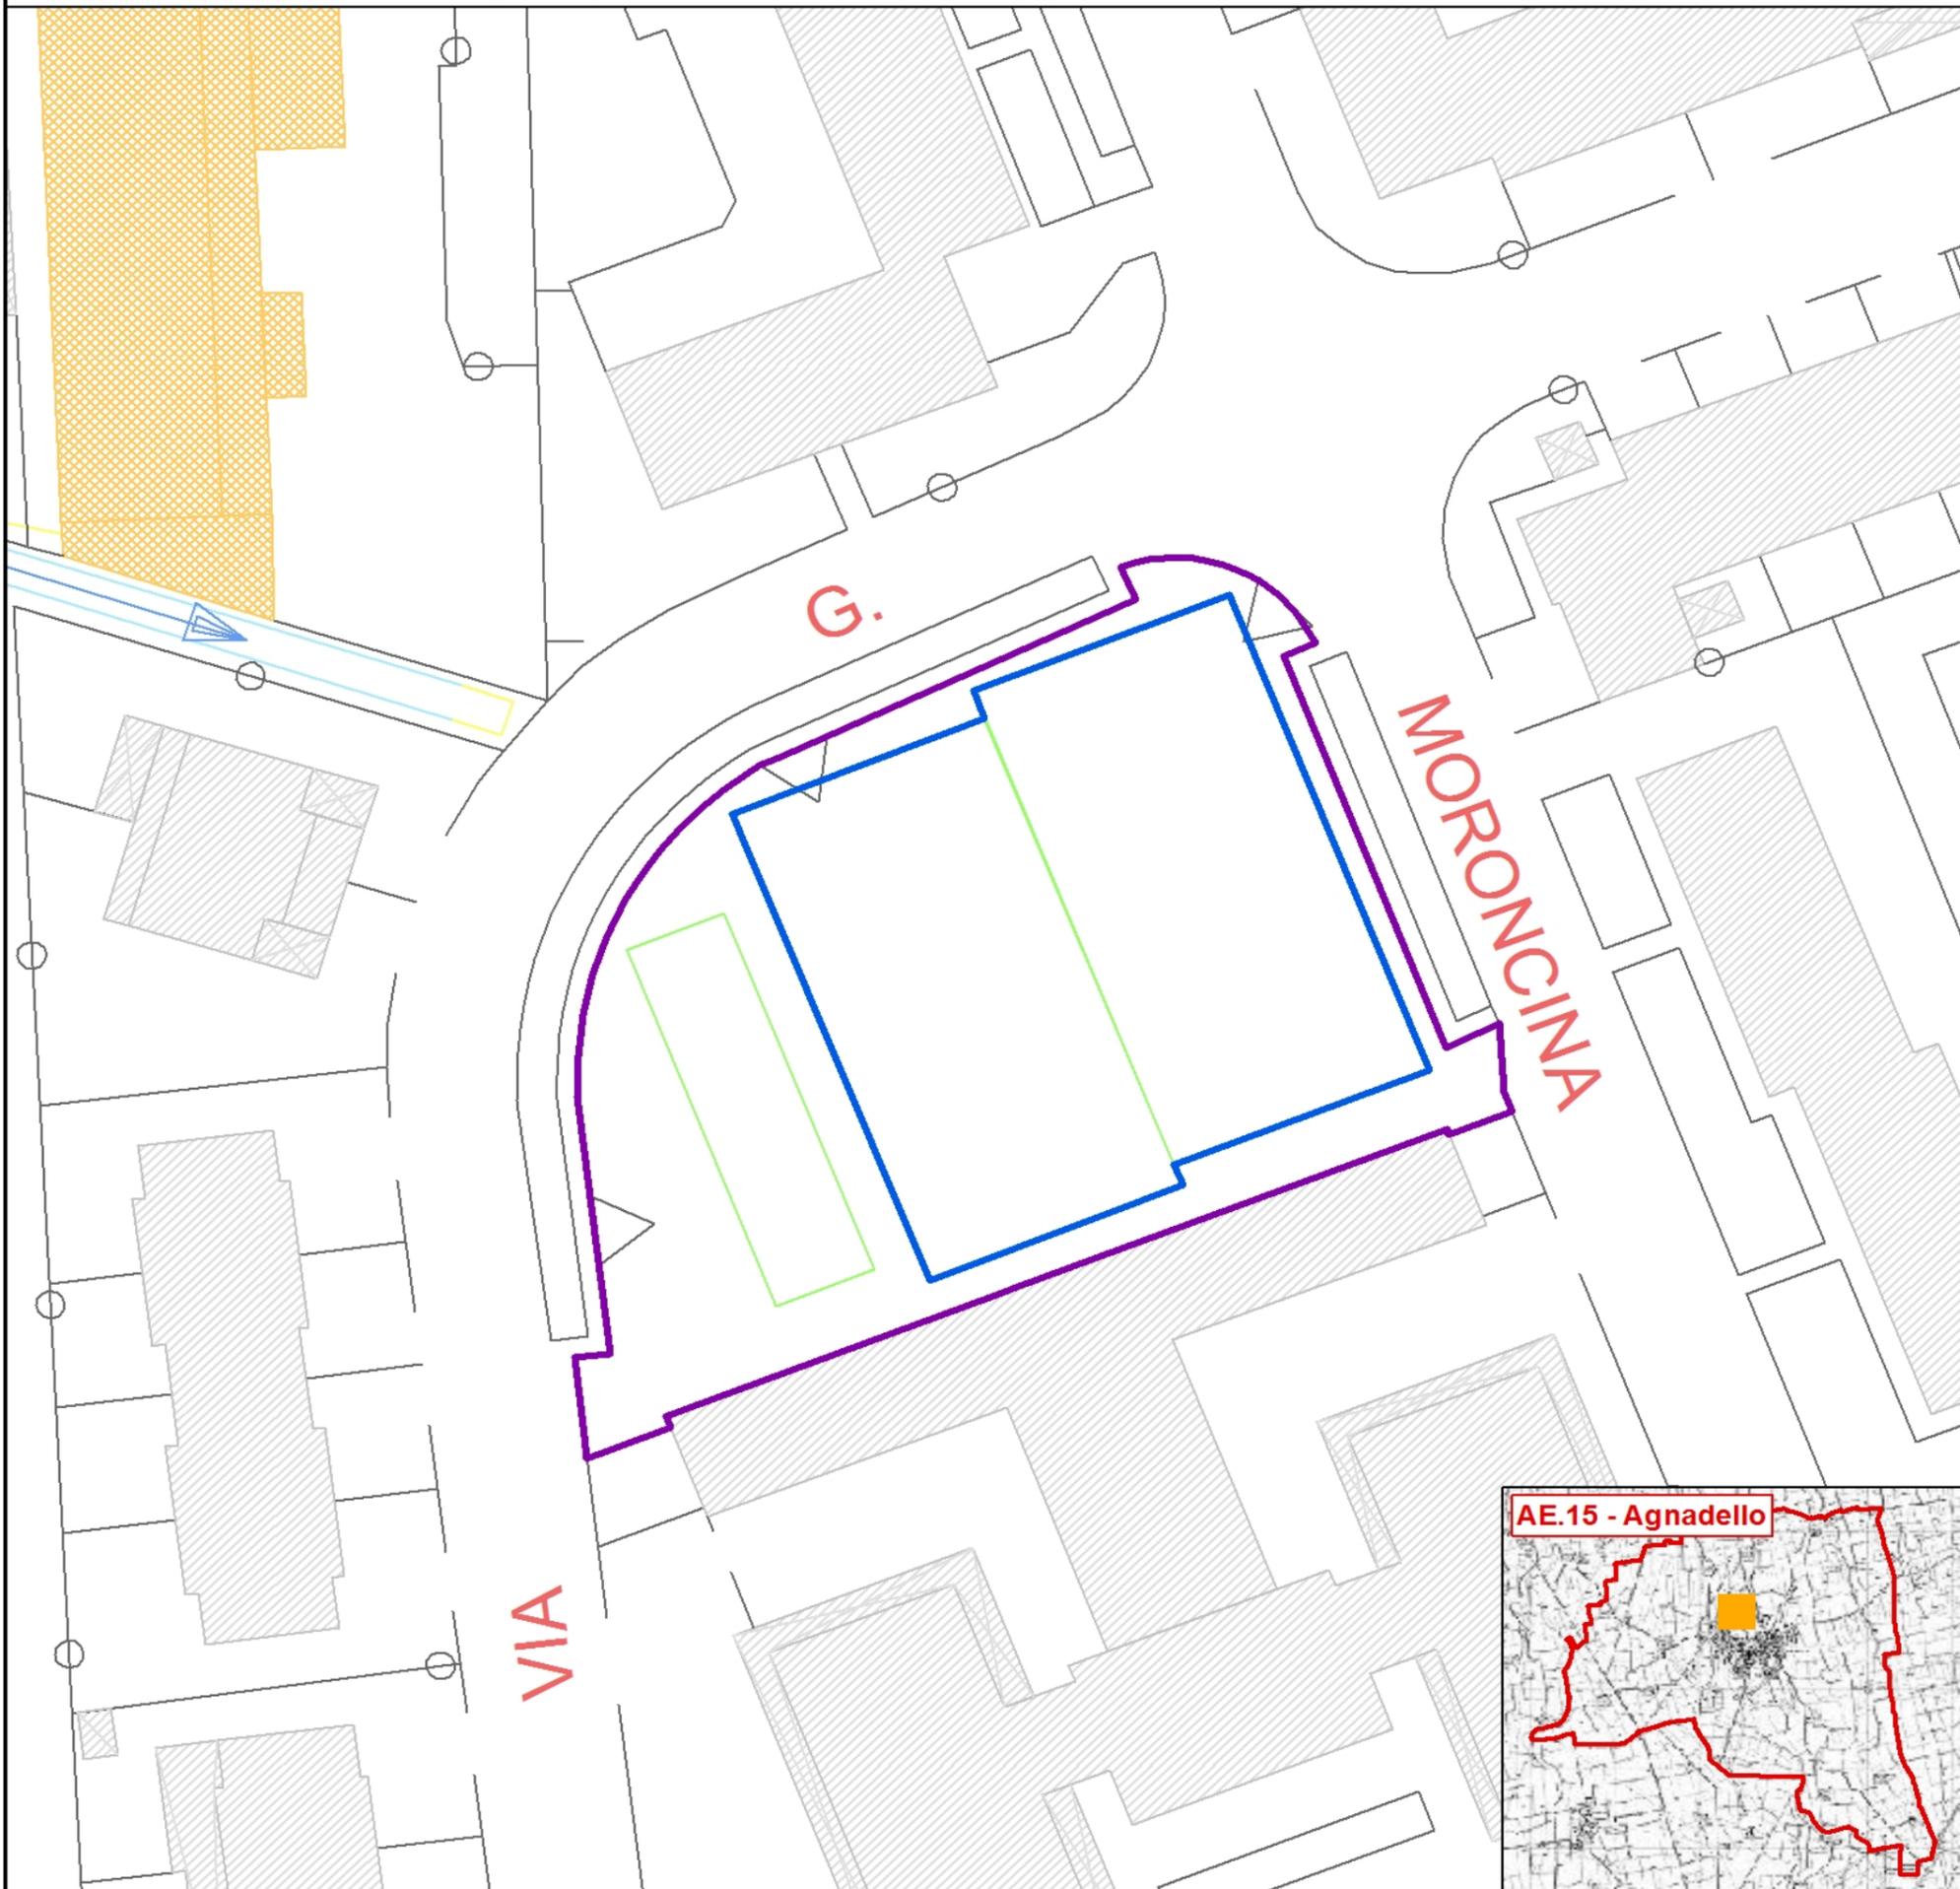

CARATTERISTICHE TENDOPOLI				CARATTERISTICHE STRUTTURE ACCOGLIENZA			
ACCOGLIENZA	N° TENDE/N° POSTI	/	1300	POSTI LETTO	N° MASSIMO (RICOVERO)		
RICOVERO	N° TENDE/N° POSTI	/	30	CAPACITA'	N° MASSIMO (ACCOGLIENZA)		
	N° CONTAINER/N° POSTI	/	25	SANITARI	N° DOCCE		
SERVIZI	ALL. ACQUEDOTTO		SI	CUCINA	N° SERVIZI IGIENICI		
	ALL. ELETTRICITA'		SI		TIPOLOGIA		
	ALL. FOGNATURA		SI	N° PASTI PREPARABILI			
	ALL. GAS		SI	DIVERSAMENTE ABILI	N° LOCALI CON ACCESSO		
CARATTERISTICHE COMUNI		ALTRE AREE ALL'APERTO (m2)	1300		N° POSTI LETTO		
PRESENZA ELISUPERFICIE		NO	CARTOGRAFIA		N° SERVIZI IGIENICI		
INFORMAZIONI SULL'ACCESSIBILITA' (TIPI DI MEZZI)							
CARATTERISTICHE AREA DI AMMASSAMENTO							
RICOVERO	N° TENDE/N° POSTI	/		SERVIZI	ALL. ACQUEDOTTO		ALL. FOGNATURA
	N° CONTAINER/N° POSTI	/			ALL. ELETTRICITA'		ALL. GAS