

CARTOGRAFIA TOMO ROSSO - RISORSE

AE.21

AREA DI RICOVERO/ATTESA - AREA ATTREZZABILE A TENDOPOLI - AREA DI AMMASSAMENTO SOCCORSI

CAMPO SPORTIVO COMUNALE E PALAZZETTO

Tipologia di Superfici (Massime Estensioni Dedicabili a Clascuna Tipologia)

Aree di Accoglienza e Ricovero



Edifici



Area Attrezzabile a Tendopoli

Aree di Ammassamento Soccorsi




Aree per Mezzi o Tende/Container



Altre Aree



Elisuperfici

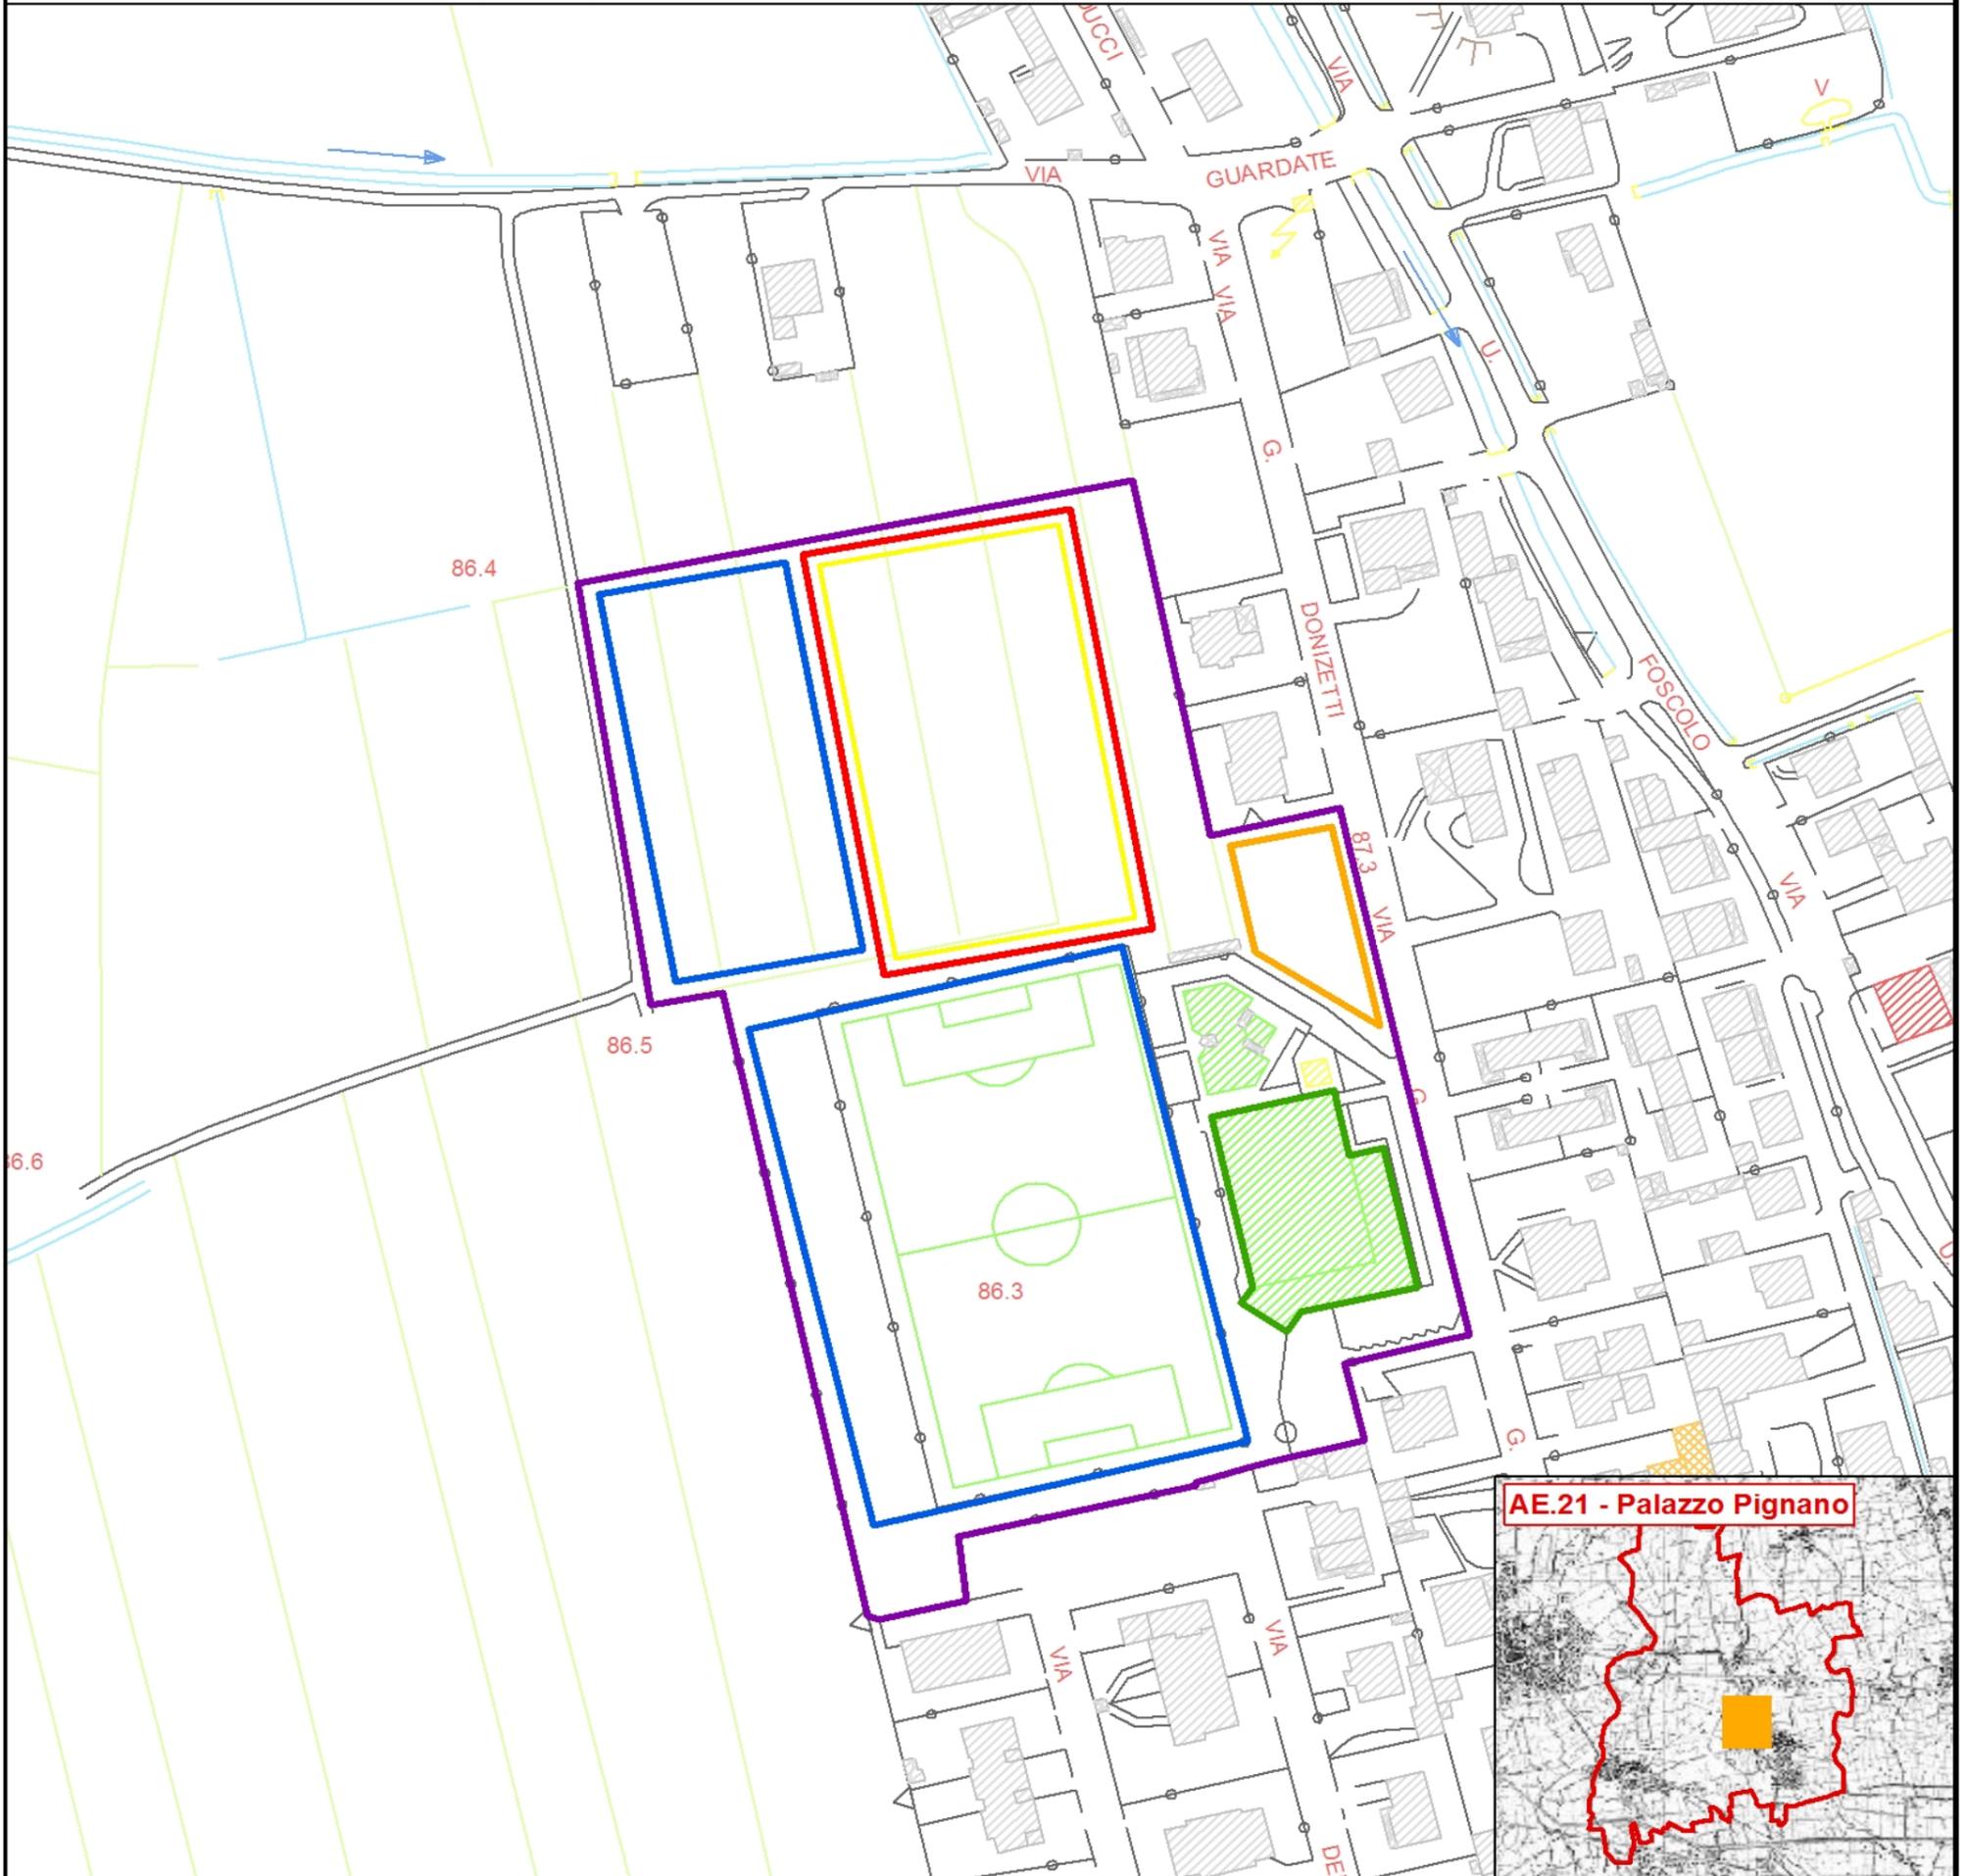

CARATTERISTICHE TENDOPOLI				CARATTERISTICHE STRUTTURE ACCOGLIENZA				
ACCOGLIENZA	N° TENDE/N° POSTI	/	12000	POSTI LETTO	N° MASSIMO (RICOVERO)	280		
RICOVERO	N° TENDE/N° POSTI	/	270	CAPACITA'	N° MASSIMO (ACCOGLIENZA)	960		
	N° CONTAINER/N° POSTI	/	240	SANITARI	N° DOCCE			
SERVIZI	ALL. ACQUEDOTTO	SI		CUCINA	N° SERVIZI IGIENICI			
	ALL. ELETTRICITA'	SI			TIPOLOGIA			
	ALL. FOGNATURA	SI		N° PASTI PREPARABILI				
	ALL. GAS	SI		DIVERSAMENTE ABILI	N° LOCALI CON ACCESSO			
CARATTERISTICHE COMUNI		ALTRE AREE ALL'APERTO (m2)	18000	N° POSTI LETTO				
PRESENZA ELISUPERFICIE		SI	CARTOGRAFIA	N° SERVIZI IGIENICI				
INFORMAZIONI SULL'ACCESSIBILITA' (TIPI DI MEZZI)		Elisuperficie Occasionale						
CARATTERISTICHE AREA DI AMMASSAMENTO								
RICOVERO	N° TENDE/N° POSTI	/	115	SERVIZI	ALL. ACQUEDOTTO	SI	ALL. FOGNATURA	SI
	N° CONTAINER/N° POSTI	/	100		ALL. ELETTRICITA'	SI	ALL. GAS	SI

AREA DI RICOVERO/ATTESA



SCUOLA PRIMARIA "MARAZZI"

Tipologia di Superfici (Massime Estensioni Dedicabili a Clascuna Tipologia)

Aree di Accoglienza e Ricovero

Aree di Ammassamento Soccorsi

- Edifici
- Area Attrezzabile a Tendopoli
- Aree per Mezzi o Tende/Container
- Altre Aree
- Elisuperfici

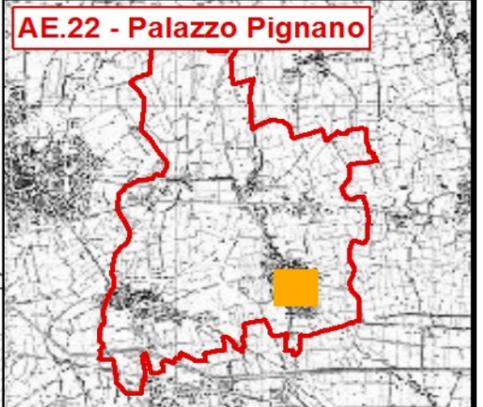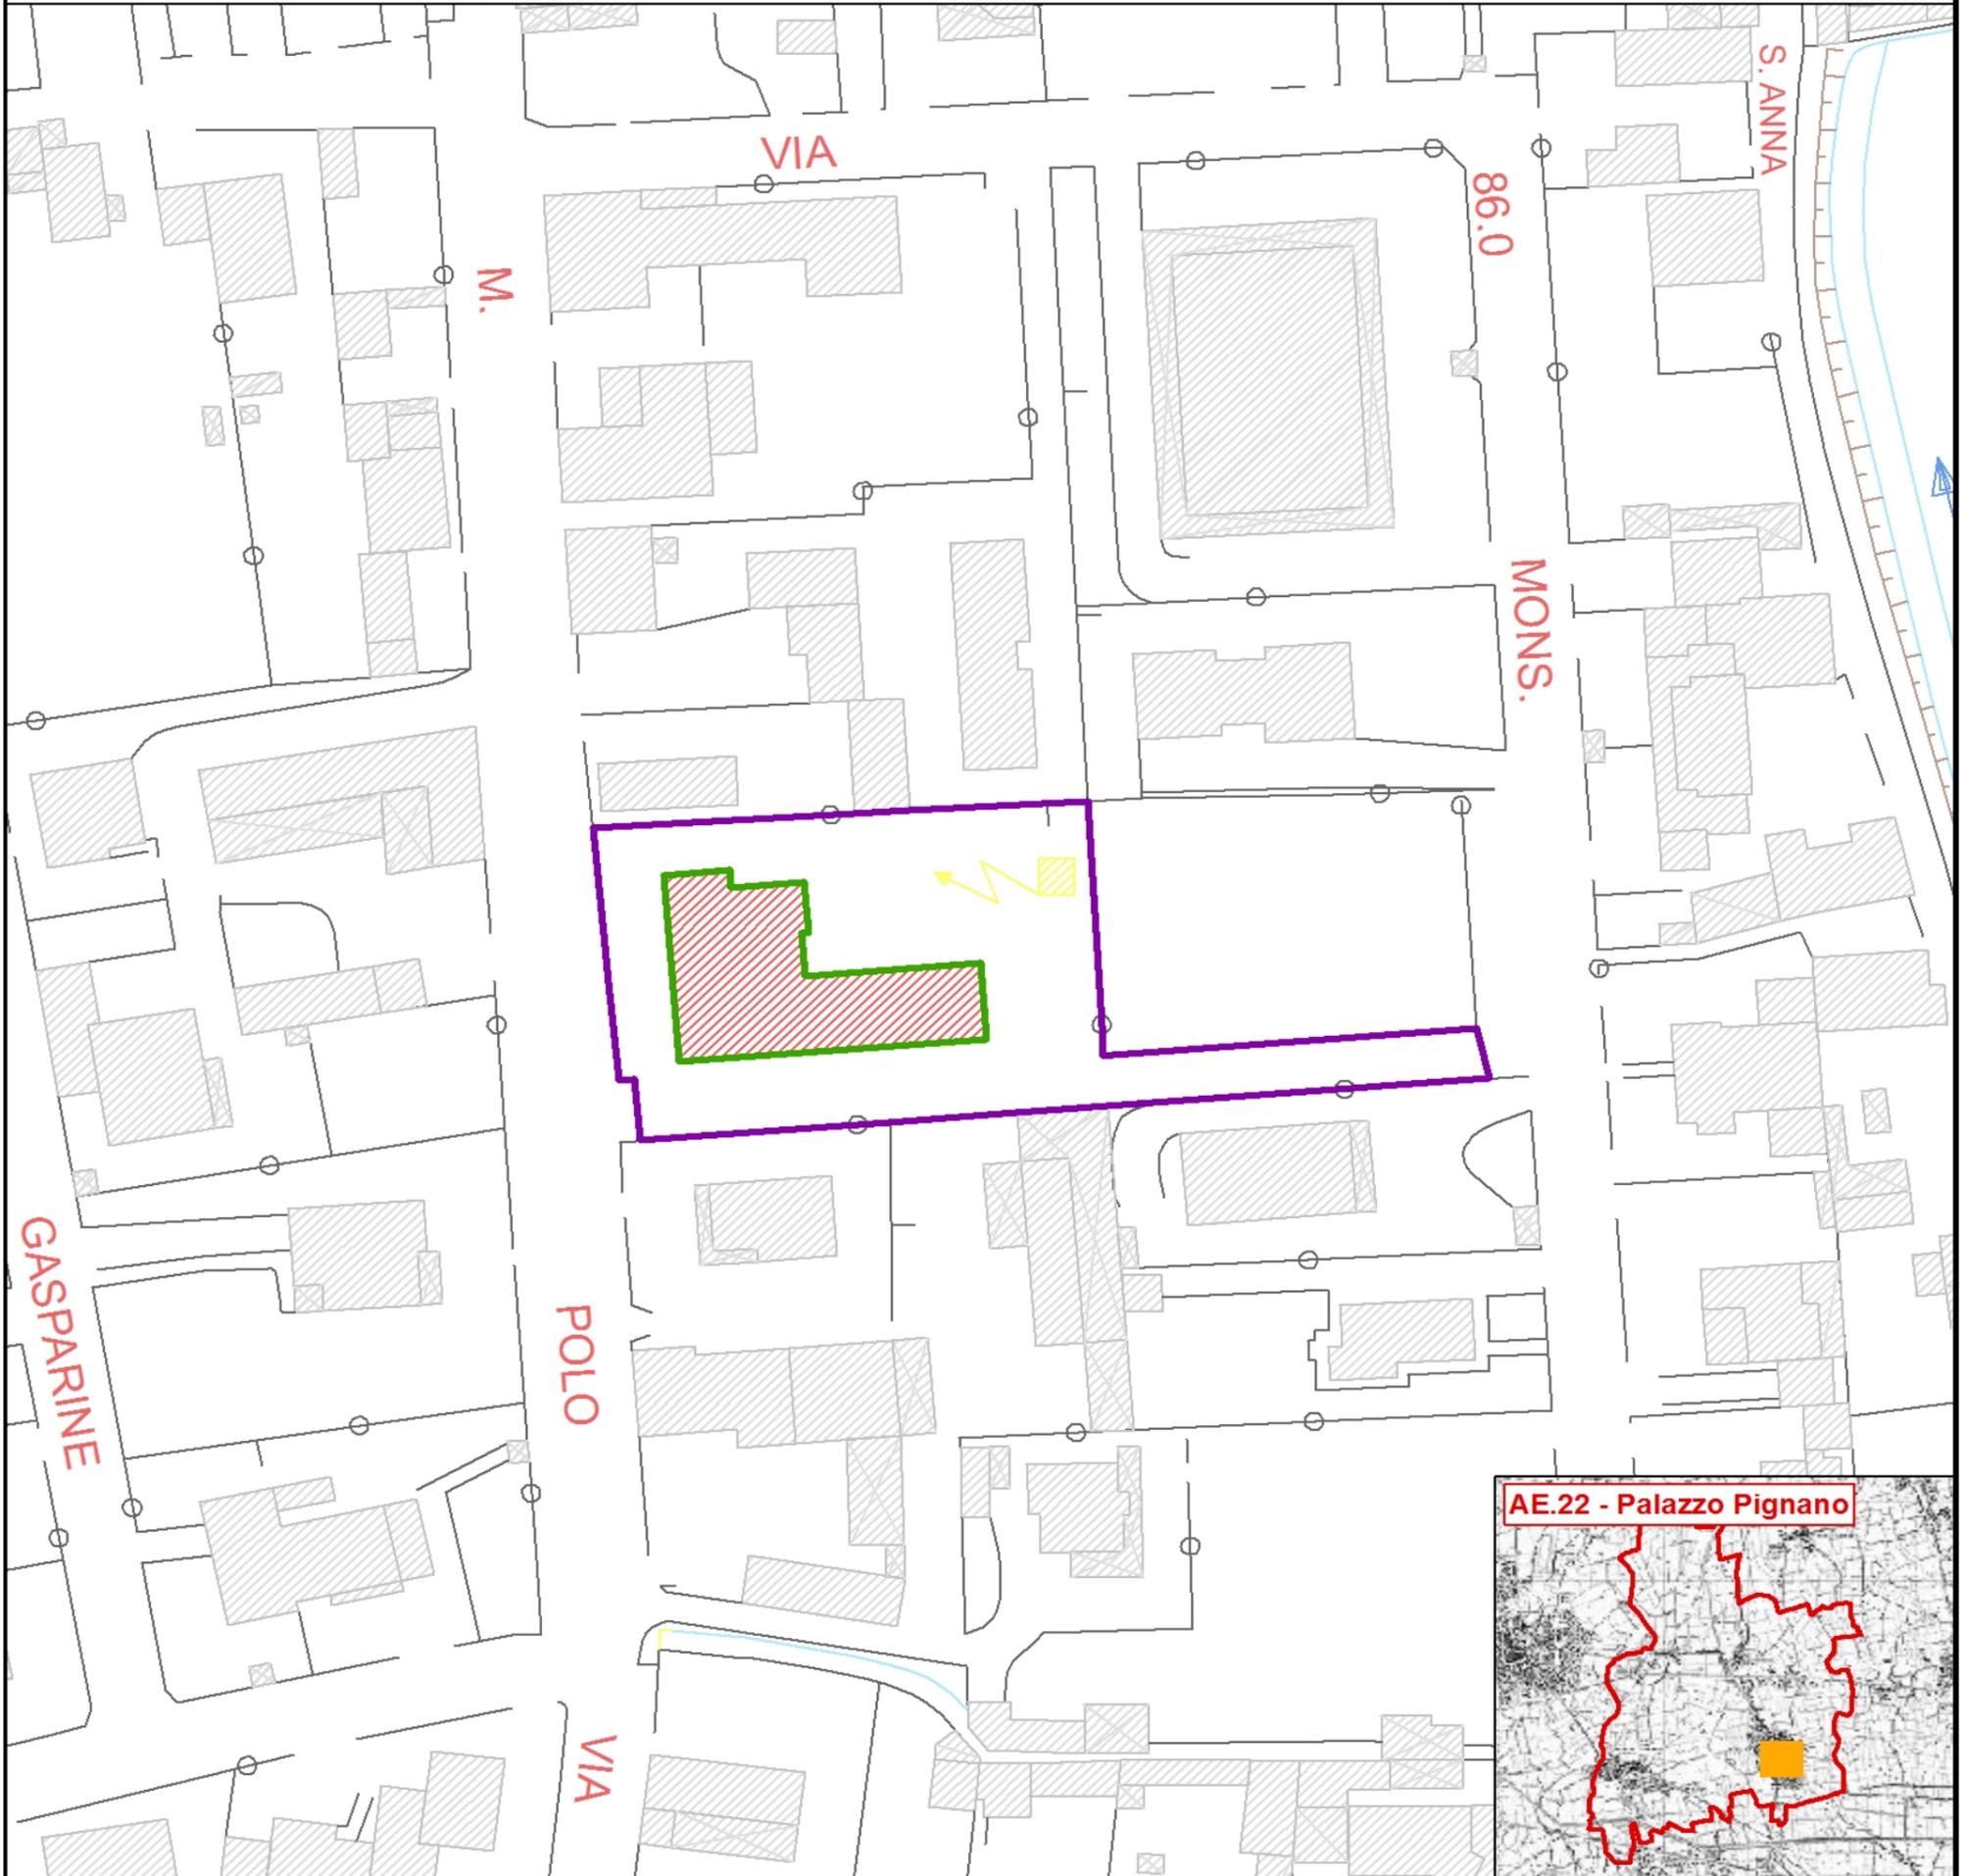

CARATTERISTICHE TENDOPOLI			CARATTERISTICHE STRUTTURE ACCOGLIENZA		
ACCOGLIENZA	N° TENDE/N° POSTI	/	POSTI LETTO	N° MASSIMO (RICOVERO)	85
RICOVERO	N° TENDE/N° POSTI	/	CAPACITA'	N° MASSIMO (ACCOGLIENZA)	290
	N° CONTAINER/N° POSTI	/	SANITARI	N° DOCCE	
SERVIZI	ALL. ACQUEDOTTO		CUCINA	N° SERVIZI IGIENICI	
	ALL. ELETTRICITA'			TIPOLOGIA	
	ALL. FOGNATURA		N° PASTI PREPARABILI		
	ALL. GAS		N° LOCALI CON ACCESSO		
CARATTERISTICHE COMUNI		ALTRE AREE ALL'APERTO (m2)	DIVERSAMENTE ABILI	N° POSTI LETTO	
PRESENZA ELISUPERFICIE		CARTOGRAFIA		N° SERVIZI IGIENICI	
INFORMAZIONI SULL'ACCESSIBILITA' (TIPI DI MEZZI)					
CARATTERISTICHE AREA DI AMMASSAMENTO					
RICOVERO	N° TENDE/N° POSTI	/	SERVIZI	ALL. ACQUEDOTTO	ALL. FOGNATURA
	N° CONTAINER/N° POSTI	/		ALL. ELETTRICITA'	ALL. GAS

AREA DI RICOVERO/ATTESA

SCUOLA PRIMARIA "G. PASCOLI"

Tipologia di Superfici (Massime Estensioni Dedicabili a Clascuna Tipologia)

Aree di Accoglienza e Ricovero



Edifici



Area Attrezzabile a Tendopoli

Aree di Ammassamento Soccorsi




Aree per Mezzi o Tende/Container



Altre Aree



Elisuperfici

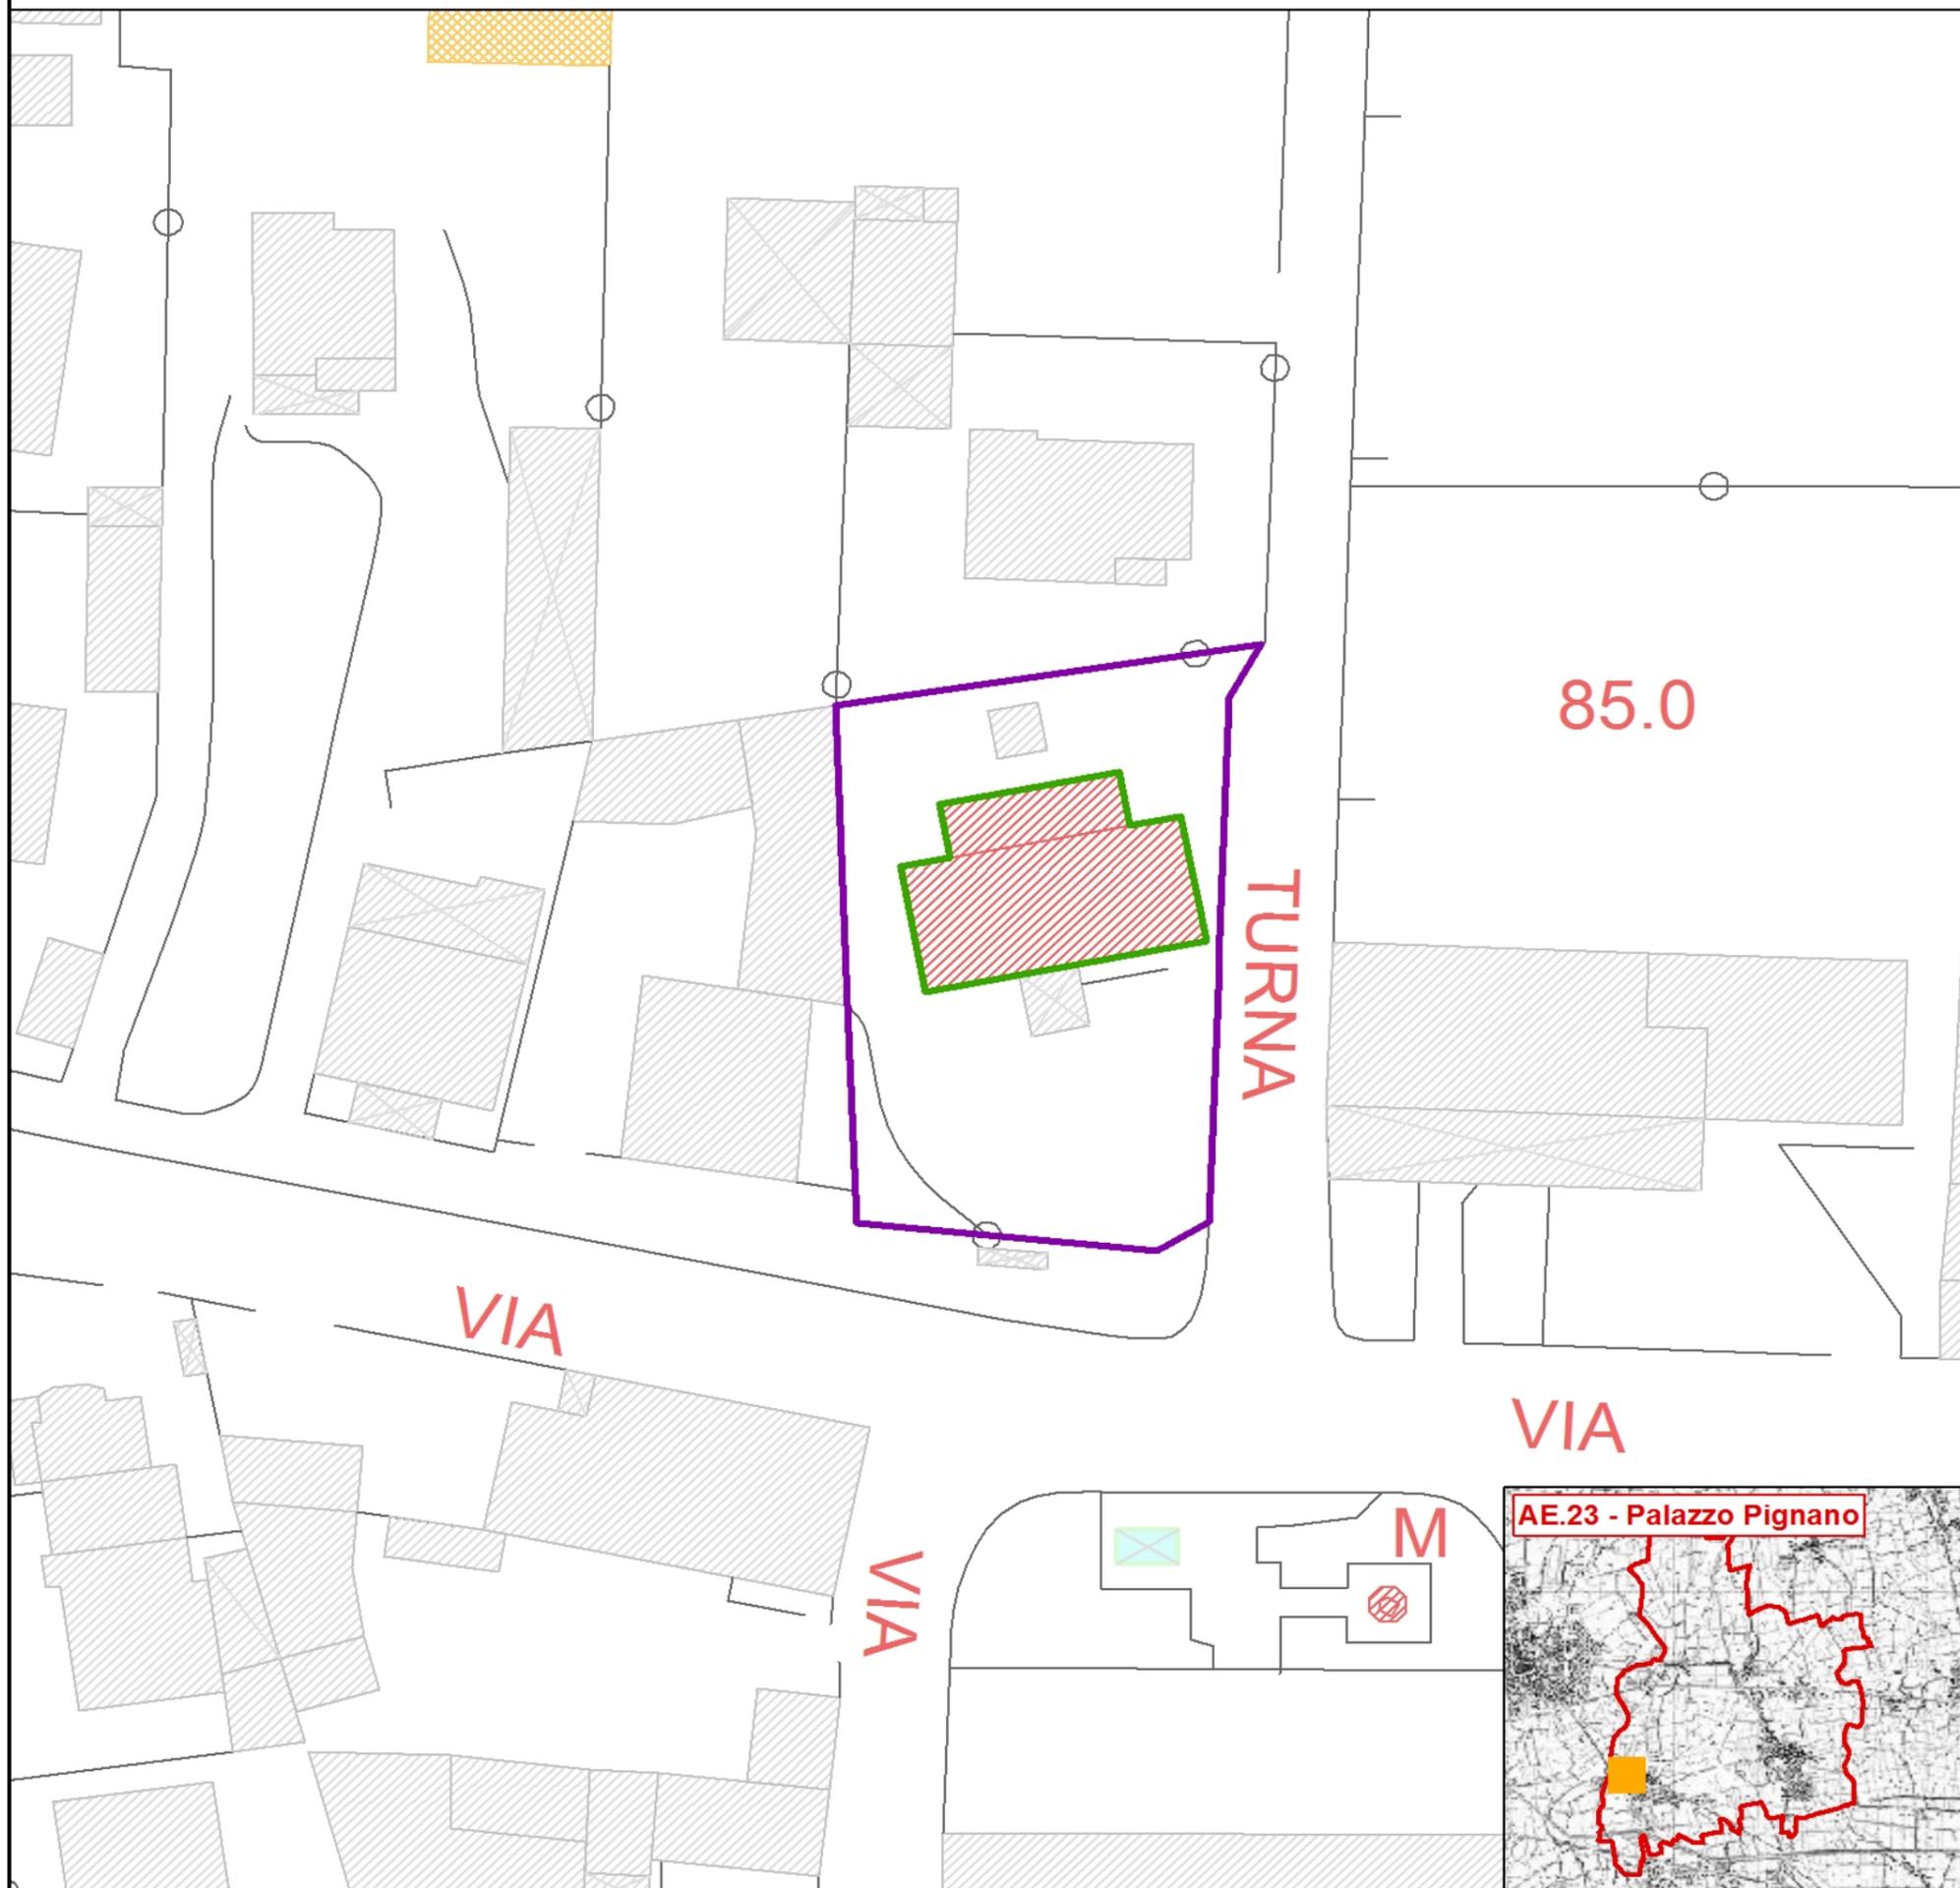

CARATTERISTICHE TENDOPOLI			CARATTERISTICHE STRUTTURE ACCOGLIENZA		
ACCOGLIENZA	N° TENDE/N° POSTI	/	POSTI LETTO	N° MASSIMO (RICOVERO)	45
RICOVERO	N° TENDE/N° POSTI	/	CAPACITA'	N° MASSIMO (ACCOGLIENZA)	150
	N° CONTAINER/N° POSTI	/	SANITARI	N° DOCCE	
SERVIZI	ALL. ACQUEDOTTO		CUCINA	N° SERVIZI IGIENICI	
	ALL. ELETTRICITA'			TIPOLOGIA	
	ALL. FOGNATURA		N° PASTI PREPARABILI		
	ALL. GAS		N° LOCALI CON ACCESSO		
CARATTERISTICHE COMUNI		ALTRE AREE ALL'APERTO (m2)	0	DIVERSAMENTE ABILI	N° POSTI LETTO
PRESENZA ELISUPERFICIE		CARTOGRAFIA			N° SERVIZI IGIENICI
INFORMAZIONI SULL'ACCESSIBILITA' (TIPI DI MEZZI)					
CARATTERISTICHE AREA DI AMMASSAMENTO					
RICOVERO	N° TENDE/N° POSTI	/	SERVIZI	ALL. ACQUEDOTTO	ALL. FOGNATURA
	N° CONTAINER/N° POSTI	/		ALL. ELETTRICITA'	ALL. GAS

AREA DI RICOVERO/ATTESA

SCUOLA DELL'INFANZIA "MONTESSORI"

Tipologia di Superfici (Massime Estensioni Dedicabili a Clascuna Tipologia)

Aree di Accoglienza e Ricovero



Edifici



Area Attrezzabile a Tendopoli

Aree di Ammassamento Soccorsi





Aree per Mezzi o Tende/Container



Altre Aree



Elisuperfici

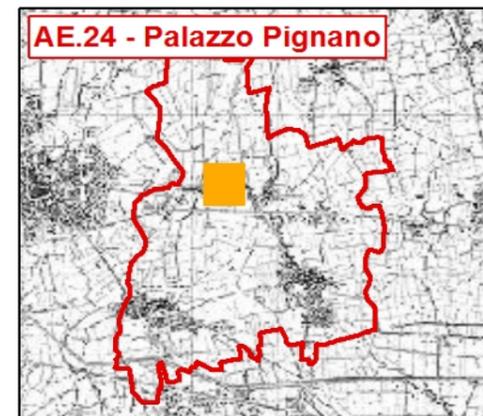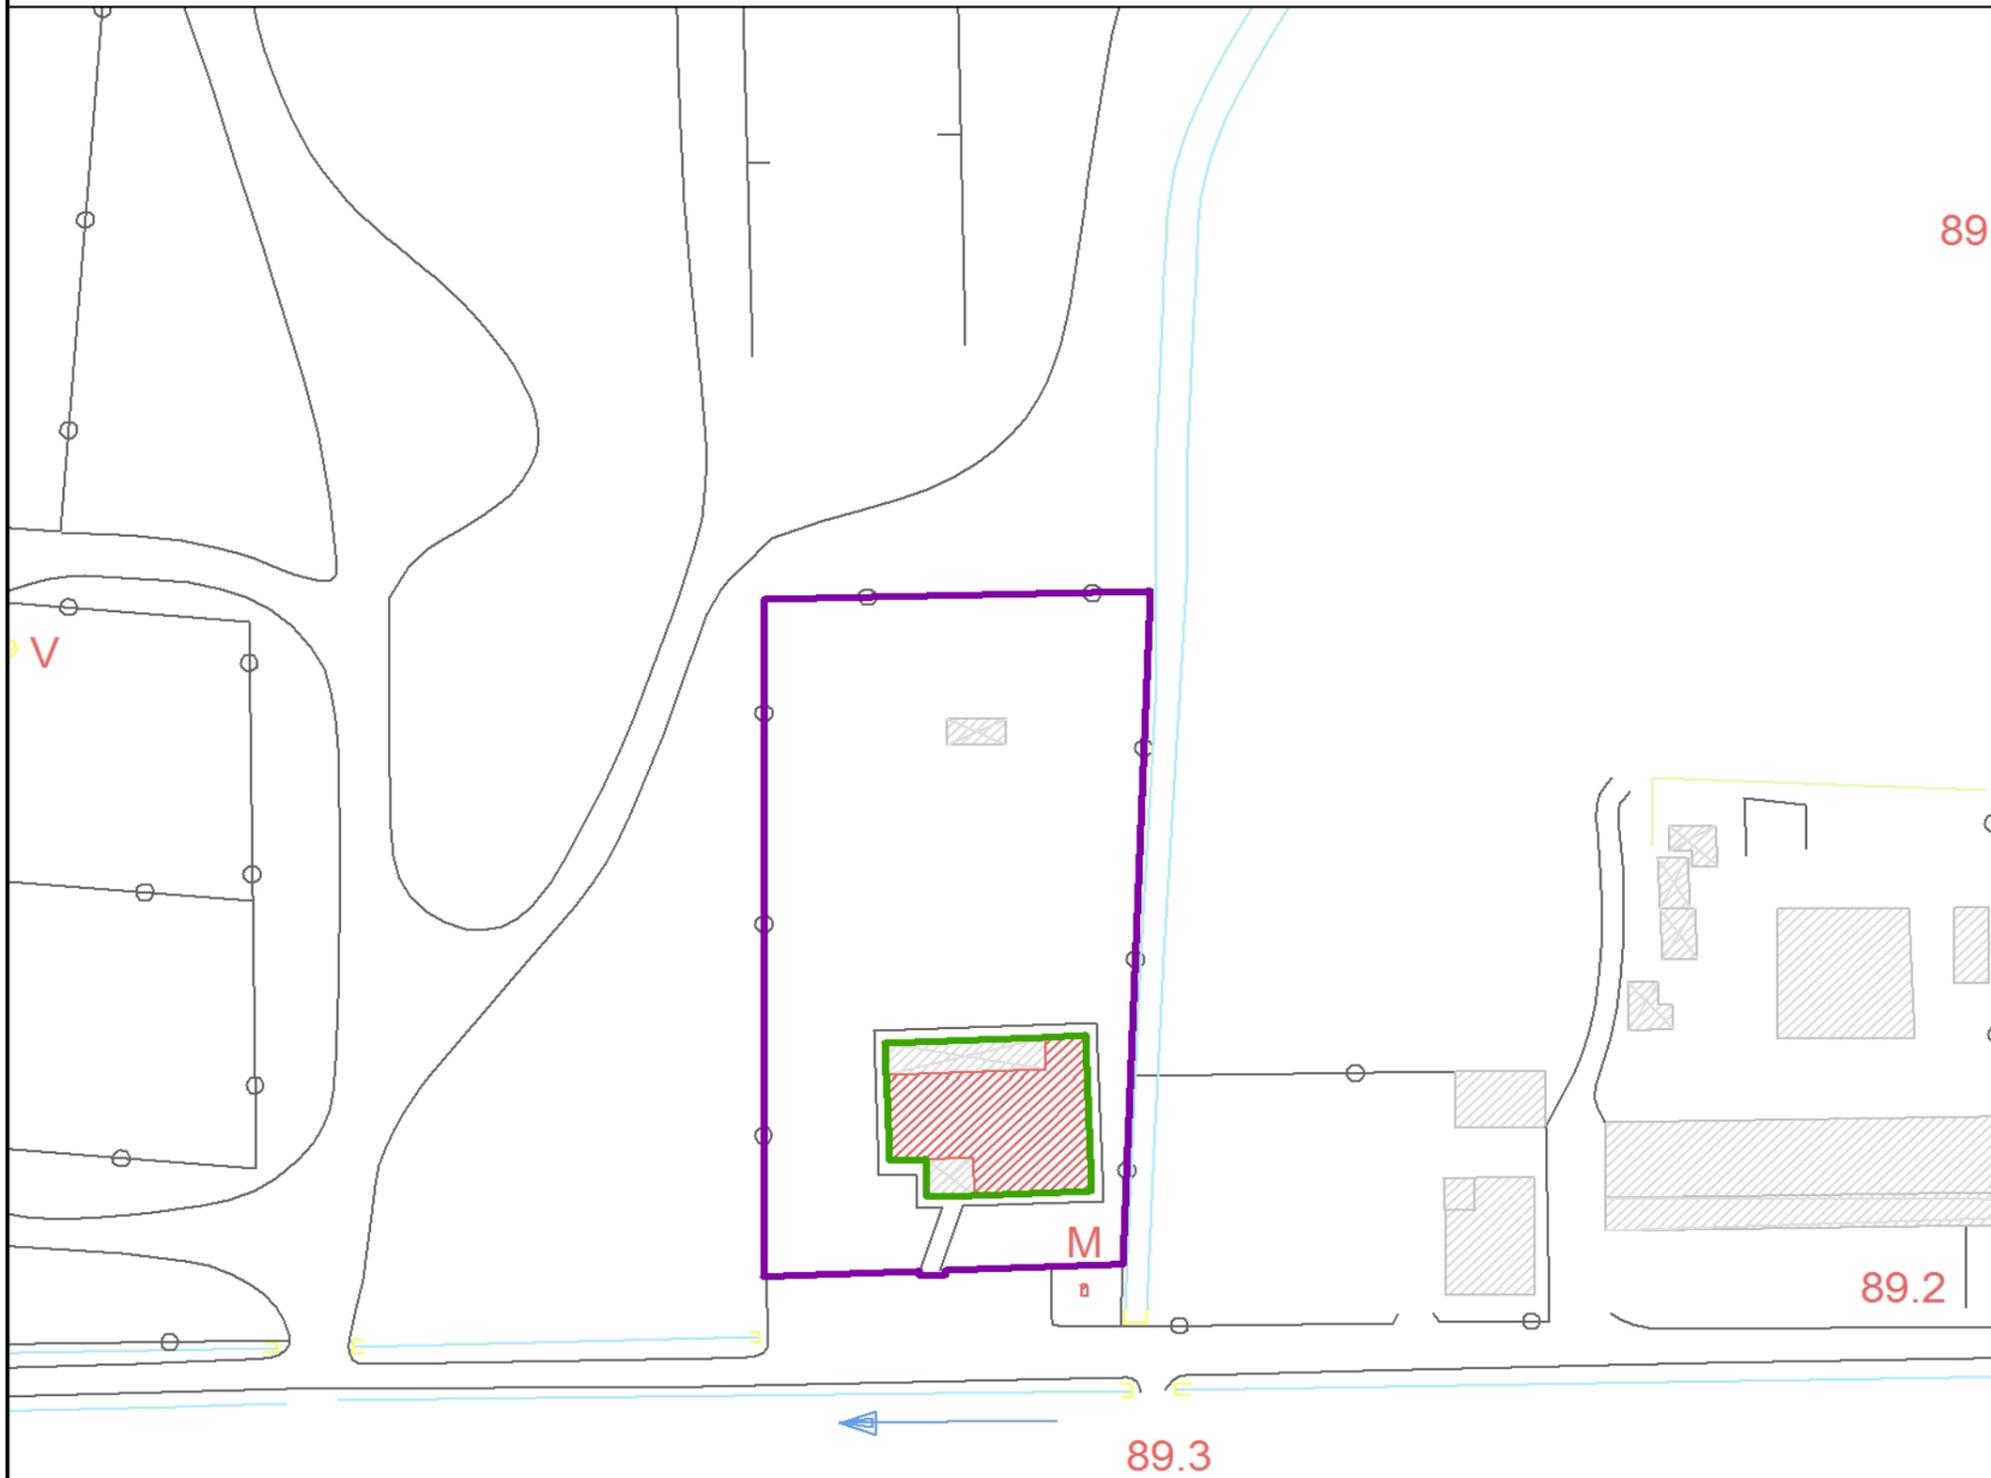

CARATTERISTICHE TENDOPOLI			CARATTERISTICHE STRUTTURE ACCOGLIENZA		
ACCOGLIENZA	N° TENDE/N° POSTI	/	POSTI LETTO	N° MASSIMO (RICOVERO)	75
RICOVERO	N° TENDE/N° POSTI	/	CAPACITA'	N° MASSIMO (ACCOGLIENZA)	260
	N° CONTAINER/N° POSTI	/	SANITARI	N° DOCCE	
SERVIZI	ALL. ACQUEDOTTO		CUCINA	N° SERVIZI IGIENICI	
	ALL. ELETTRICITA'			TIPOLOGIA	
	ALL. FOGNATURA		N° PASTI PREPARABILI		
	ALL. GAS		DIVERSAMENTE ABILI	N° LOCALI CON ACCESSO	
CARATTERISTICHE COMUNI		ALTRE AREE ALL'APERTO (m2)		N° POSTI LETTO	
PRESENZA ELISUPERFICIE		CARTOGRAFIA		N° SERVIZI IGIENICI	
INFORMAZIONI SULL'ACCESSIBILITA' (TIPI DI MEZZI)					
CARATTERISTICHE AREA DI AMMASSAMENTO					
RICOVERO	N° TENDE/N° POSTI	/	SERVIZI	ALL. ACQUEDOTTO	ALL. FOGNATURA
	N° CONTAINER/N° POSTI	/		ALL. ELETTRICITA'	ALL. GAS