

AREA DI RICOVERO/ATTESA - AREA ATTREZZABILE A TENDOPOLI - AREA DI AMMASSAMENTO SOCCORSI

CENTRO SPORTIVO COMUNALE

Tipologia di Superfici (Massime Estensioni Dedicabili a Clascuna Tipologia)

Aree di Accoglienza e Ricovero



Edifici



Area Attrezzabile a Tendopoli




Aree per Mezzi o Tende/Container



Altre Aree



Elisuperfici

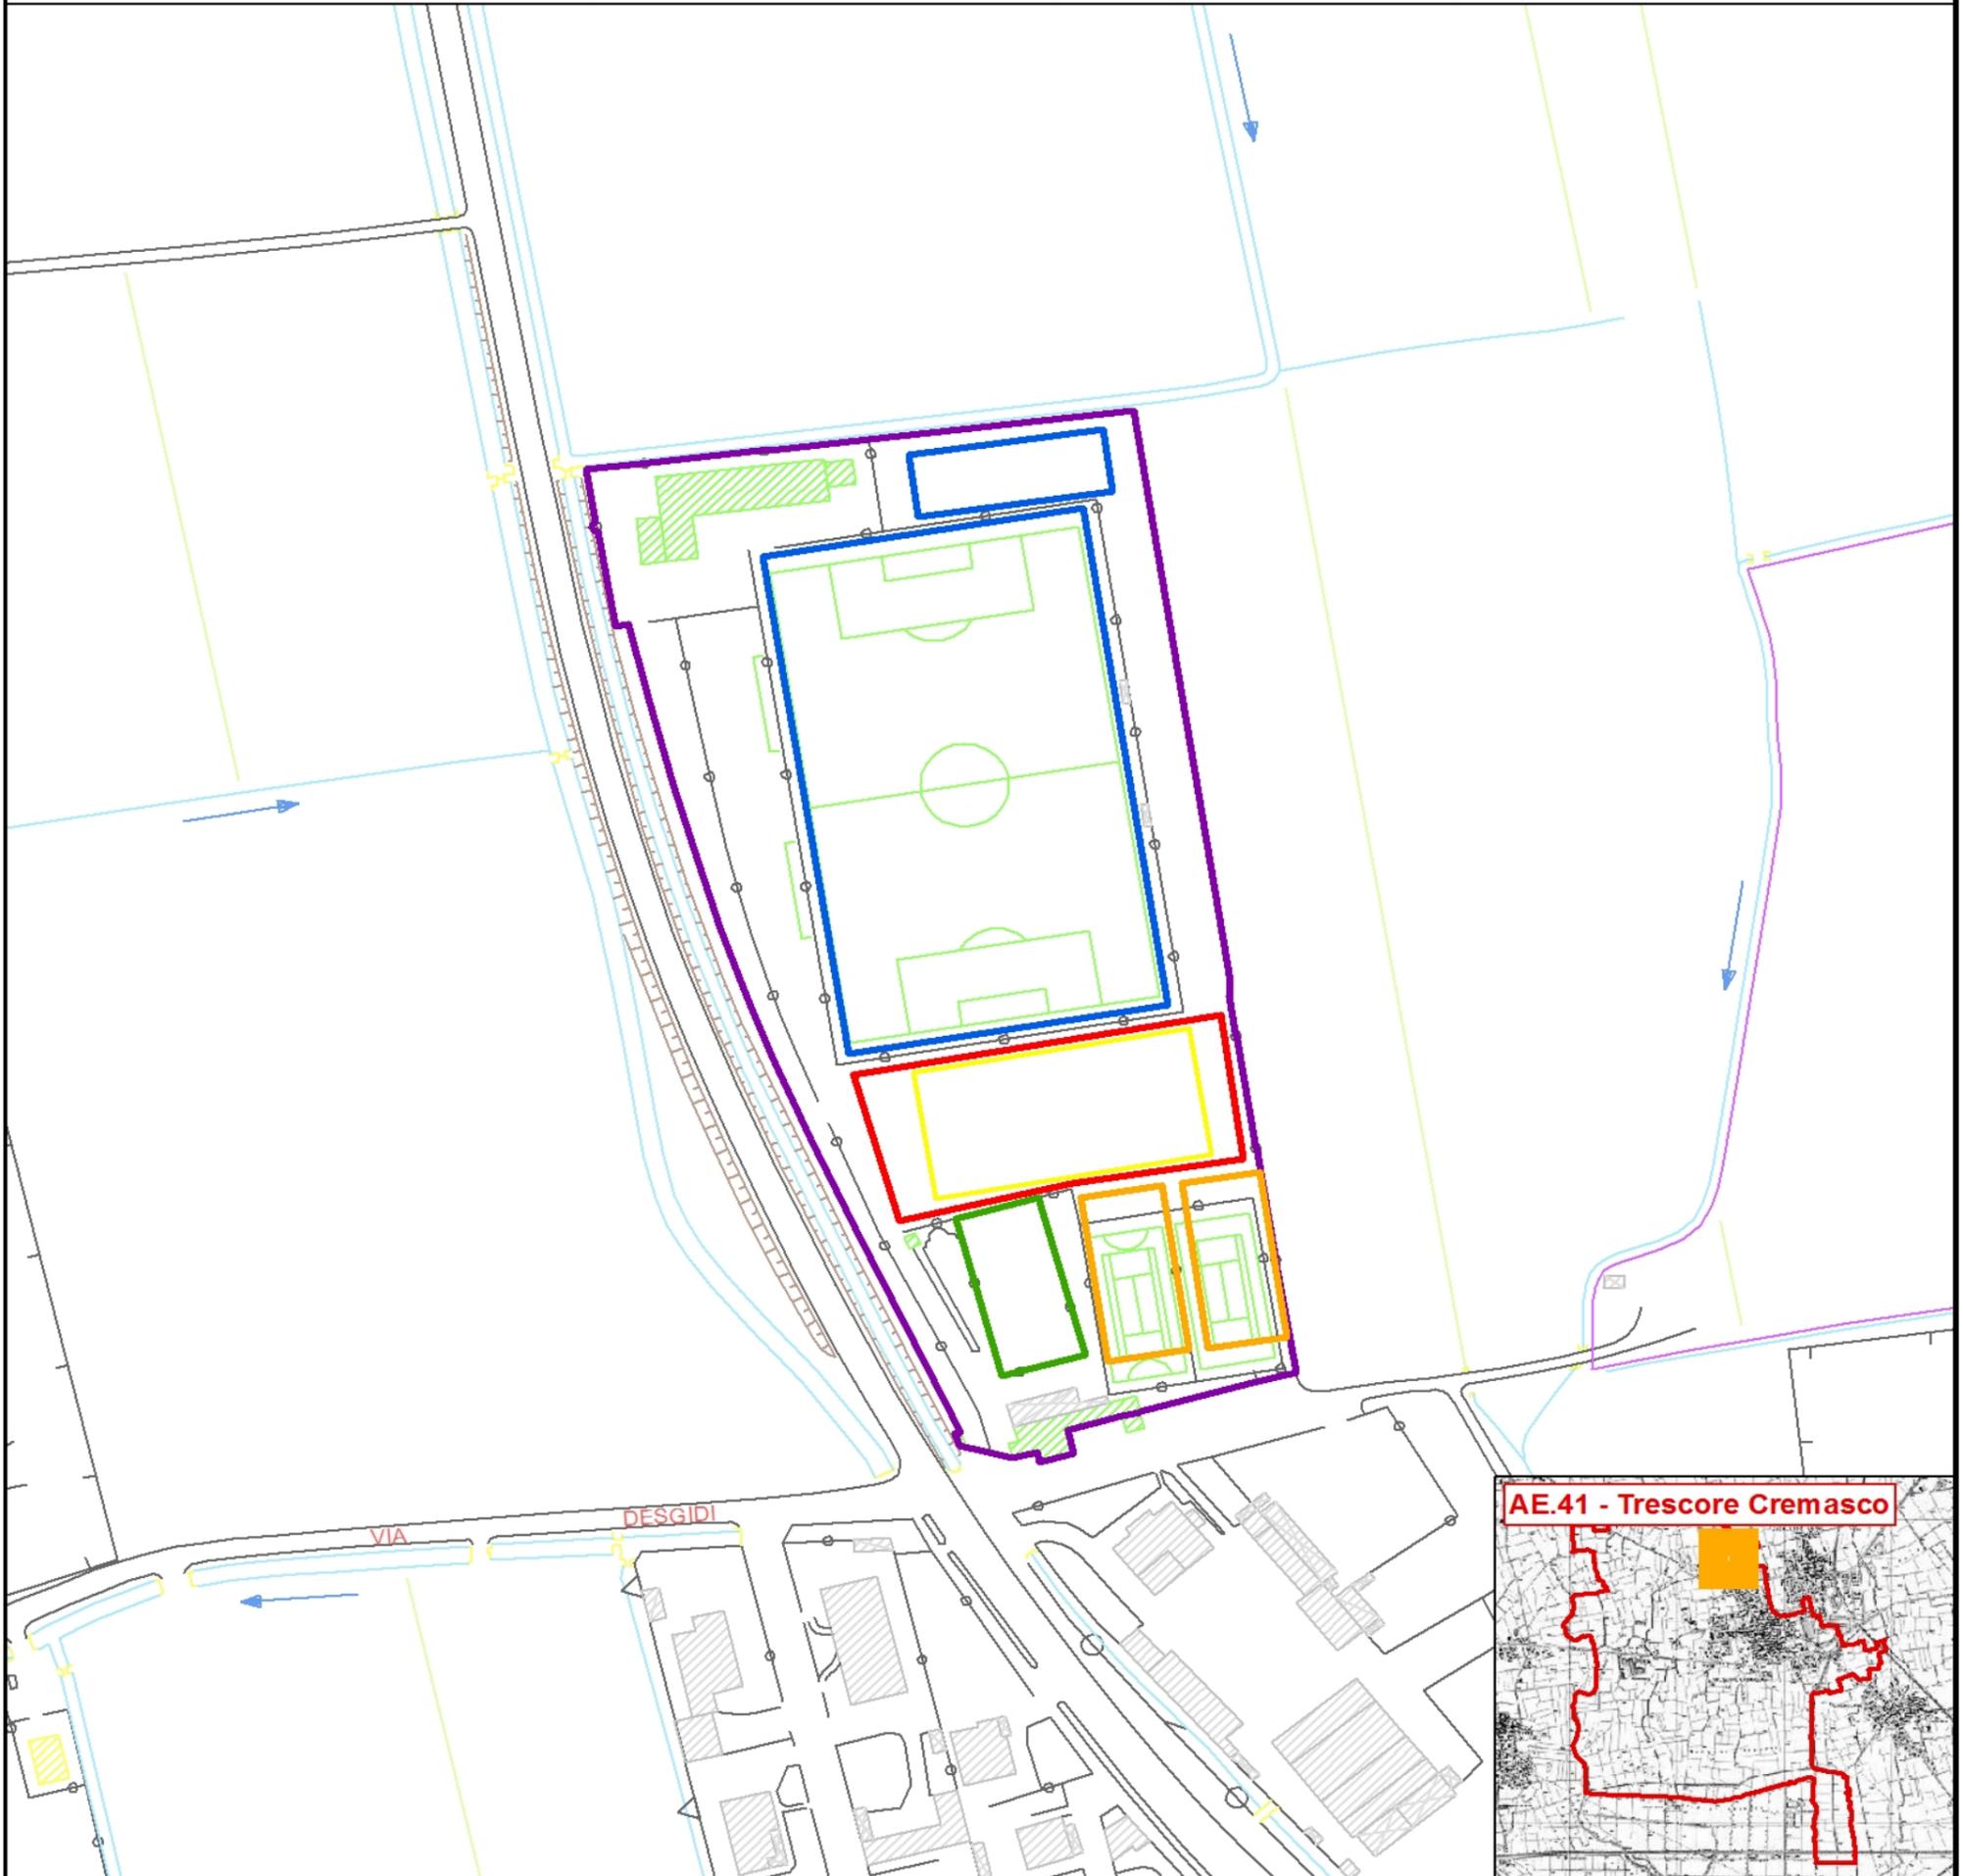

CARATTERISTICHE TENDOPOLI				CARATTERISTICHE STRUTTURE ACCOGLIENZA				
ACCOGLIENZA	N° TENDE/N° POSTI	/	8000	POSTI LETTO	N° MASSIMO (RICOVERO)	125		
RICOVERO	N° TENDE/N° POSTI	/	175	CAPACITA'	N° MASSIMO (ACCOGLIENZA)	425		
	N° CONTAINER/N° POSTI	/	160	SANITARI	N° DOCCE			
SERVIZI	ALL. ACQUEDOTTO	SI		CUCINA	N° SERVIZI IGIENICI			
	ALL. ELETTRICITA'	SI			TIPOLOGIA	NO - BAR		
	ALL. FOGNATURA	SI		DIVERSAMENTE ABILI	N° PASTI PREPARABILI			
	ALL. GAS	SI			N° LOCALI CON ACCESSO			
CARATTERISTICHE COMUNI		ALTRE AREE ALL'APERTO (m2)	11500	N° POSTI LETTO				
PRESENZA ELISUPERFICIE		SI	CARTOGRAFIA	N° SERVIZI IGIENICI				
INFORMAZIONI SULL'ACCESSIBILITA' (TIPI DI MEZZI)		Elisuperficie Occasionale						
CARATTERISTICHE AREA DI AMMASSAMENTO								
RICOVERO	N° TENDE/N° POSTI	/	50	SERVIZI	ALL. ACQUEDOTTO	SI	ALL. FOGNATURA	SI
	N° CONTAINER/N° POSTI	/	45		ALL. ELETTRICITA'	SI	ALL. GAS	SI

AREA DI RICOVERO/ATTESA


SCUOLA SECONDARIA DI I GRADO "MANZONI"

Tipologia di Superfici (Massime Estensioni Dedicabili a Clascuna Tipologia)

Aree di Accoglienza e Ricovero

Aree di Ammassamento Soccorsi

- Edifici
- Area Attrezzabile a Tendopoli
- Aree per Mezzi o Tende/Container
- Altre Aree
- Elisuperfici

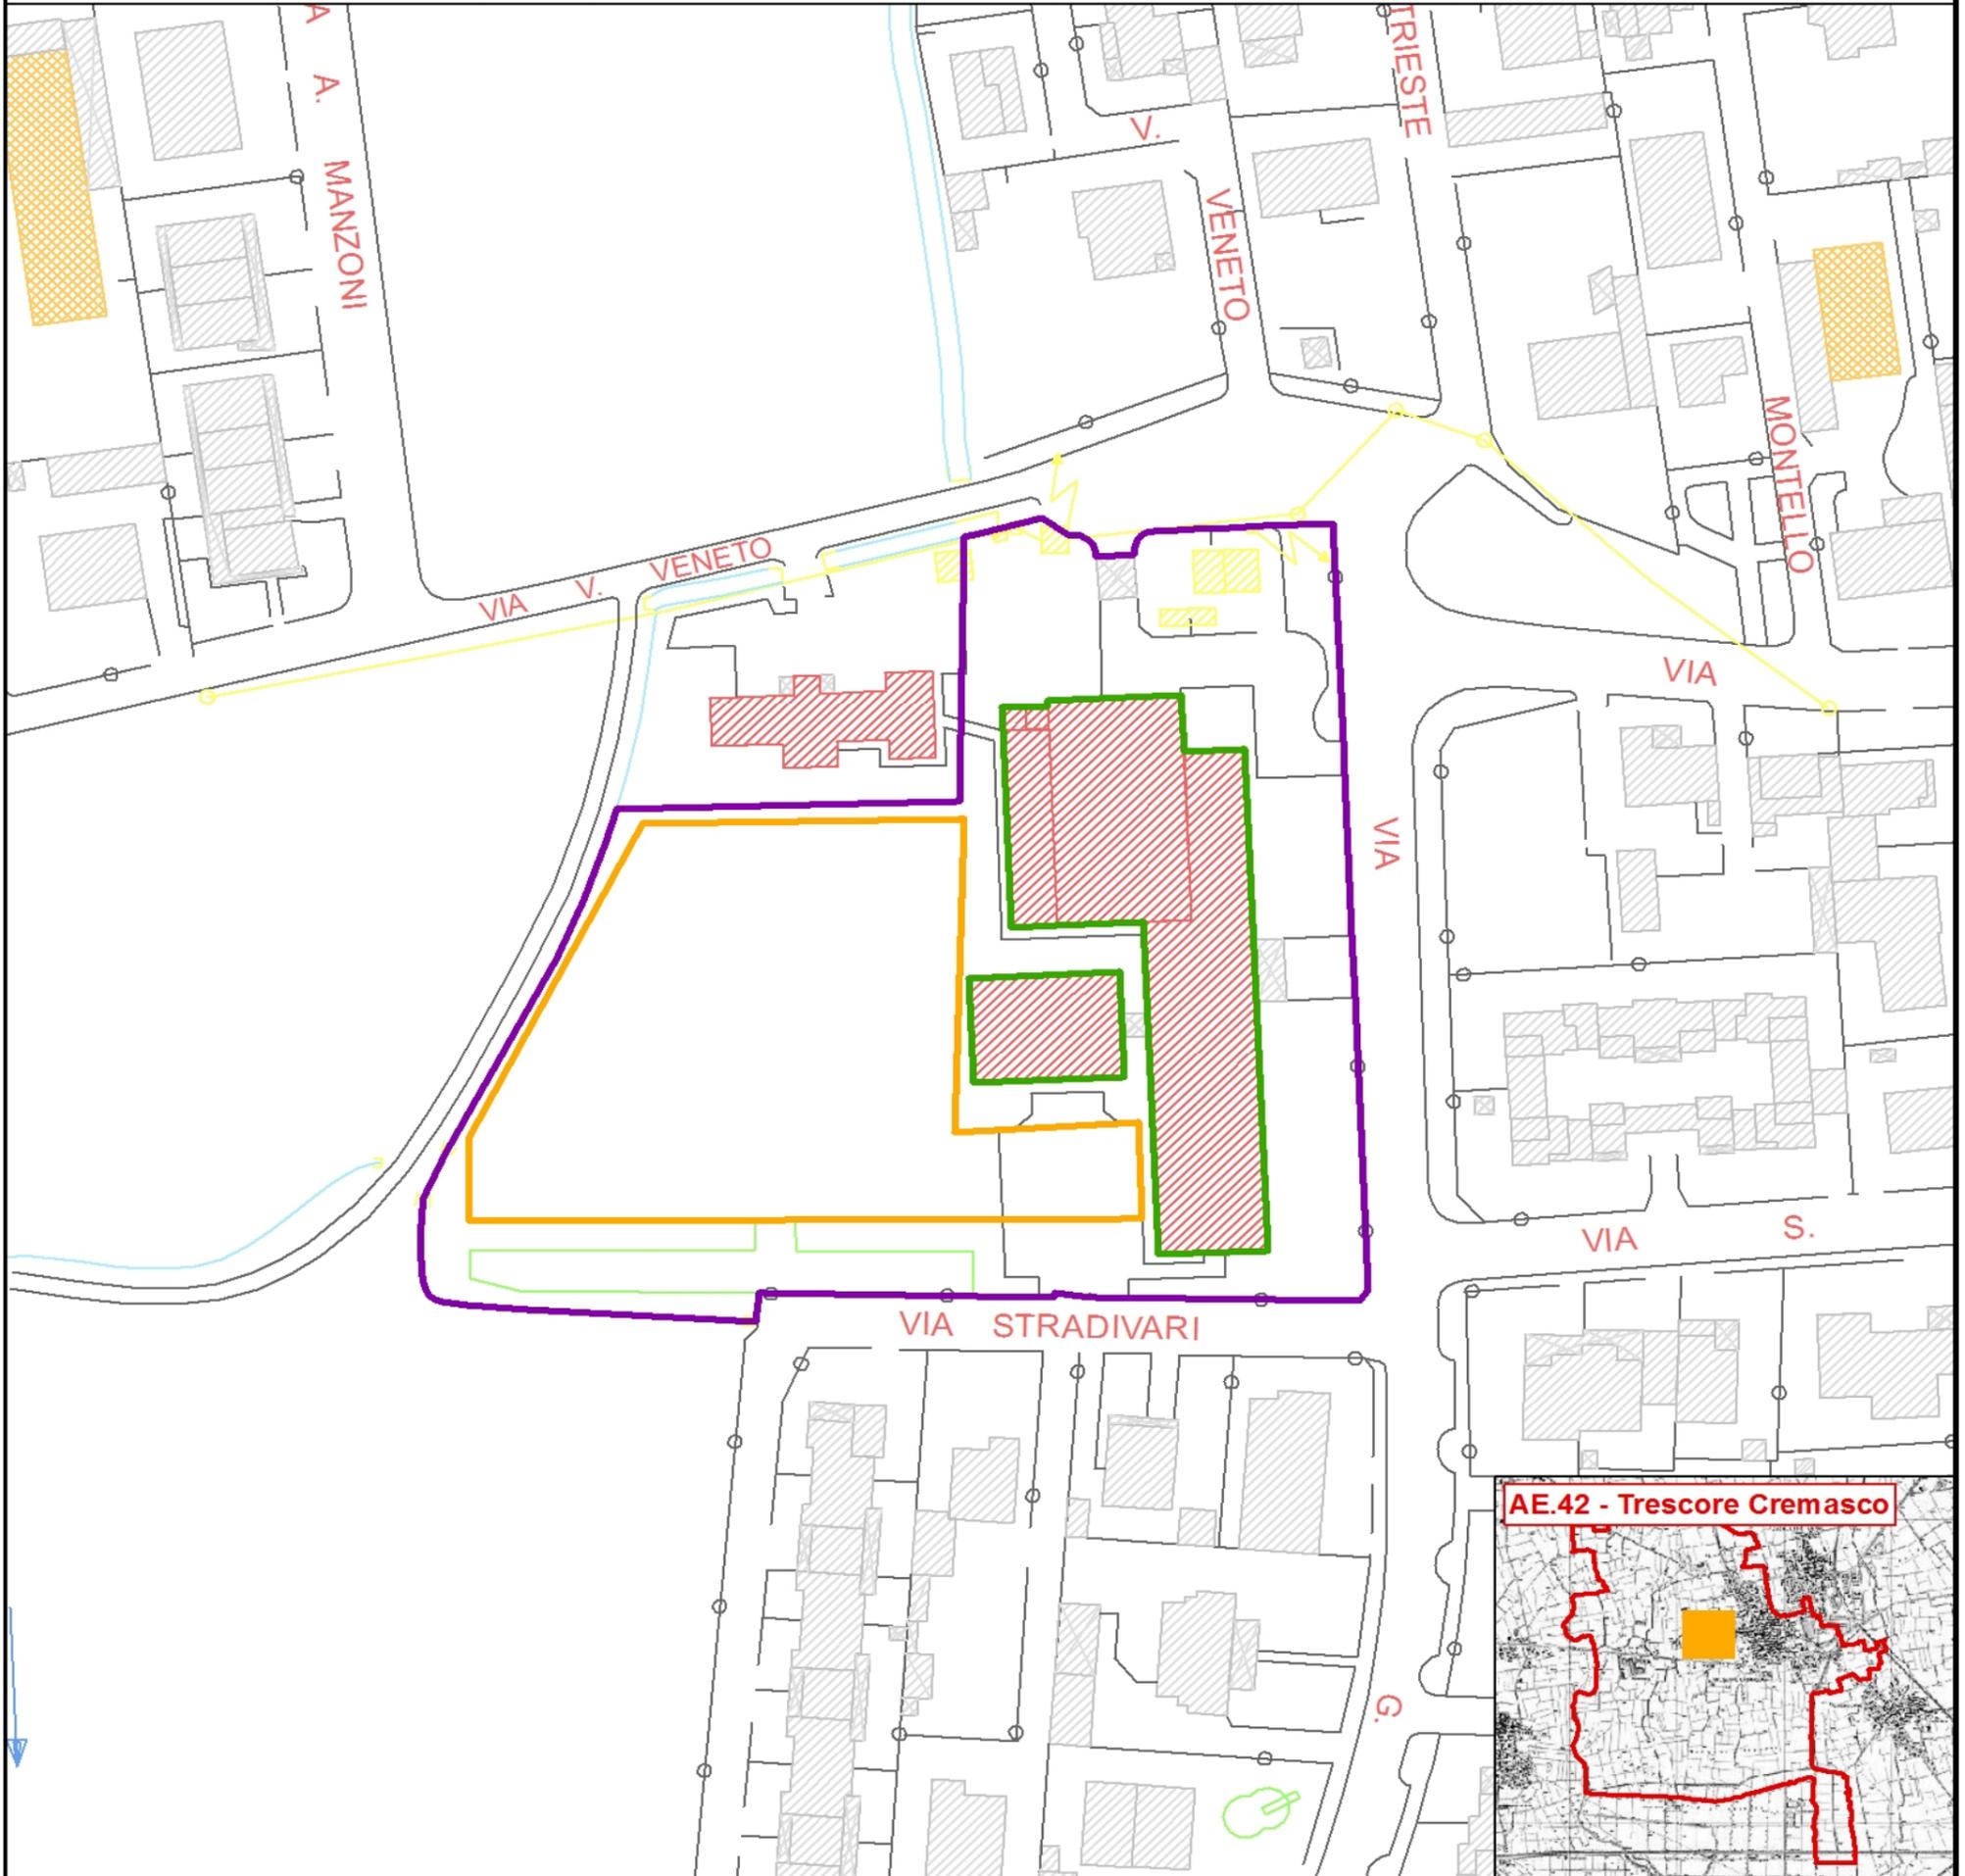

CARATTERISTICHE TENDOPOLI				CARATTERISTICHE STRUTTURE ACCOGLIENZA			
ACCOGLIENZA	N° TENDE/N° POSTI	/		POSTI LETTO	N° MASSIMO (RICOVERO)	440	
RICOVERO	N° TENDE/N° POSTI	/		CAPACITA'	N° MASSIMO (ACCOGLIENZA)	1400	
	N° CONTAINER/N° POSTI	/		SANITARI	N° DOCCE		
SERVIZI	ALL. ACQUEDOTTO			CUCINA	N° SERVIZI IGIENICI		
	ALL. ELETTRICITA'			DIVERSAMENTE ABILI	TIPOLOGIA		
	ALL. FOGNATURA				N° PASTI PREPARABILI		
	ALL. GAS				N° LOCALI CON ACCESSO		
CARATTERISTICHE COMUNI		ALTRE AREE ALL'APERTO (m2)	3900		N° POSTI LETTO		
PRESENZA ELISUPERFICIE		CARTOGRAFIA			N° SERVIZI IGIENICI		
INFORMAZIONI SULL'ACCESSIBILITA' (TIPI DI MEZZI)							
CARATTERISTICHE AREA DI AMMASSAMENTO							
RICOVERO	N° TENDE/N° POSTI	/		SERVIZI	ALL. ACQUEDOTTO	ALL. FOGNATURA	
	N° CONTAINER/N° POSTI	/			ALL. ELETTRICITA'	ALL. GAS	

AREA DI RICOVERO/ATTESA

SCUOLA PRIMARIA TRESCORE CREMASCO


Tipologia di Superfici (Massime Estensioni Dedicabili a Clascuna Tipologia)

Aree di Accoglienza e Ricovero

Edifici Area Attrezzabile a Tendopoli

Aree di Ammassamento Soccorsi

Aree per Mezzi o Tende/Container Altre Aree Elisuperfici

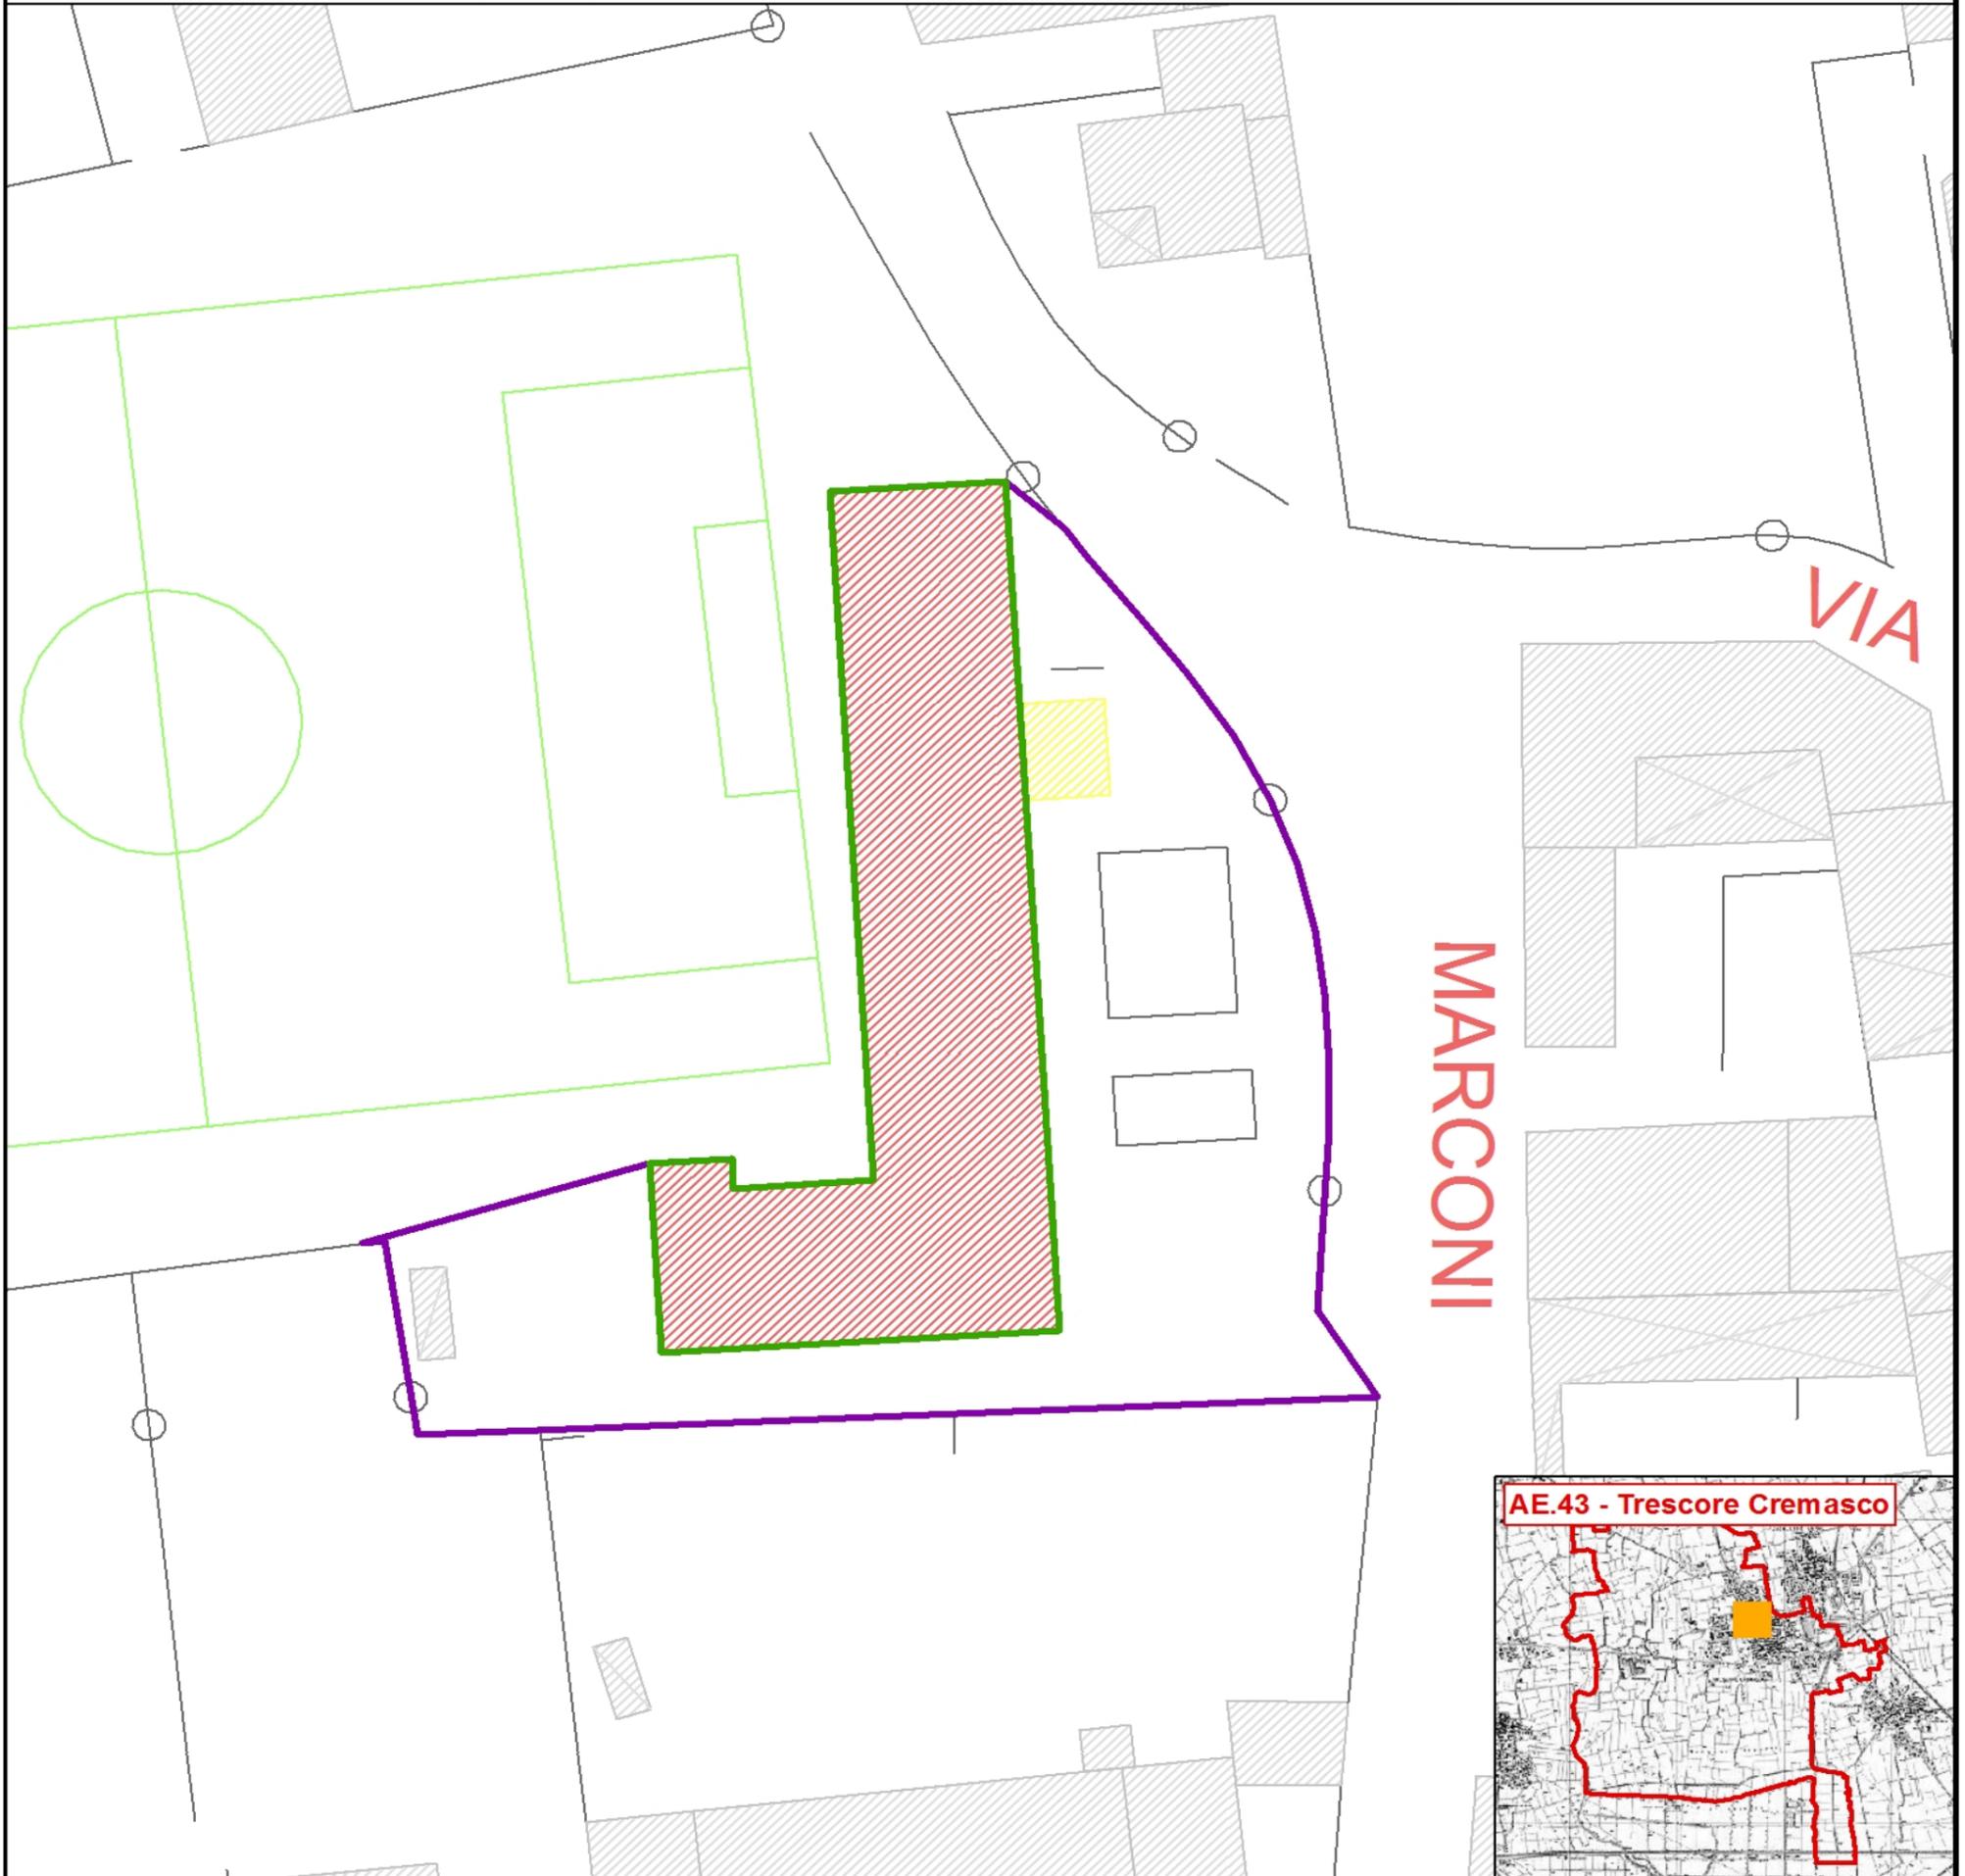

CARATTERISTICHE TENDOPOLI			CARATTERISTICHE STRUTTURE ACCOGLIENZA		
ACCOGLIENZA	N° TENDE/N° POSTI	/	POSTI LETTO	N° MASSIMO (RICOVERO)	135
RICOVERO	N° TENDE/N° POSTI	/	CAPACITA'	N° MASSIMO (ACCOGLIENZA)	460
	N° CONTAINER/N° POSTI	/	SANITARI	N° DOCCE	
SERVIZI	ALL. ACQUEDOTTO		CUCINA	N° SERVIZI IGIENICI	
	ALL. ELETTRICITA'			TIPOLOGIA	
	ALL. FOGNATURA		N° PASTI PREPARABILI		
	ALL. GAS		N° LOCALI CON ACCESSO		
CARATTERISTICHE COMUNI		ALTRE AREE ALL'APERTO (m2)	DIVERSAMENTE ABILI	N° POSTI LETTO	
PRESENZA ELISUPERFICIE		CARTOGRAFIA		N° SERVIZI IGIENICI	
INFORMAZIONI SULL'ACCESSIBILITA' (TIPI DI MEZZI)					
CARATTERISTICHE AREA DI AMMASSAMENTO					
RICOVERO	N° TENDE/N° POSTI	/	SERVIZI	ALL. ACQUEDOTTO	ALL. FOGNATURA
	N° CONTAINER/N° POSTI	/		ALL. ELETTRICITA'	ALL. GAS