

AREA DI RICOVERO/ATTESA - AREA ATTREZZABILE A TENDOPOLI - AREA DI AMMASSAMENTO SOCCORSI

CENTRO SPORTIVO "SANDRO PERTINI"

Tipologia di Superfici (Massime Estensioni Dedicabili a Clascuna Tipologia)

Aree di Accoglienza e Ricovero



Edifici



Area Attrezzabile a Tendopoli

Aree di Ammassamento Soccorsi





Aree per Mezzi o Tende/Container



Altre Aree



Elisuperfici

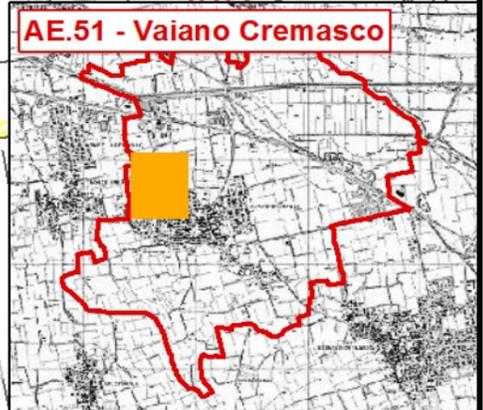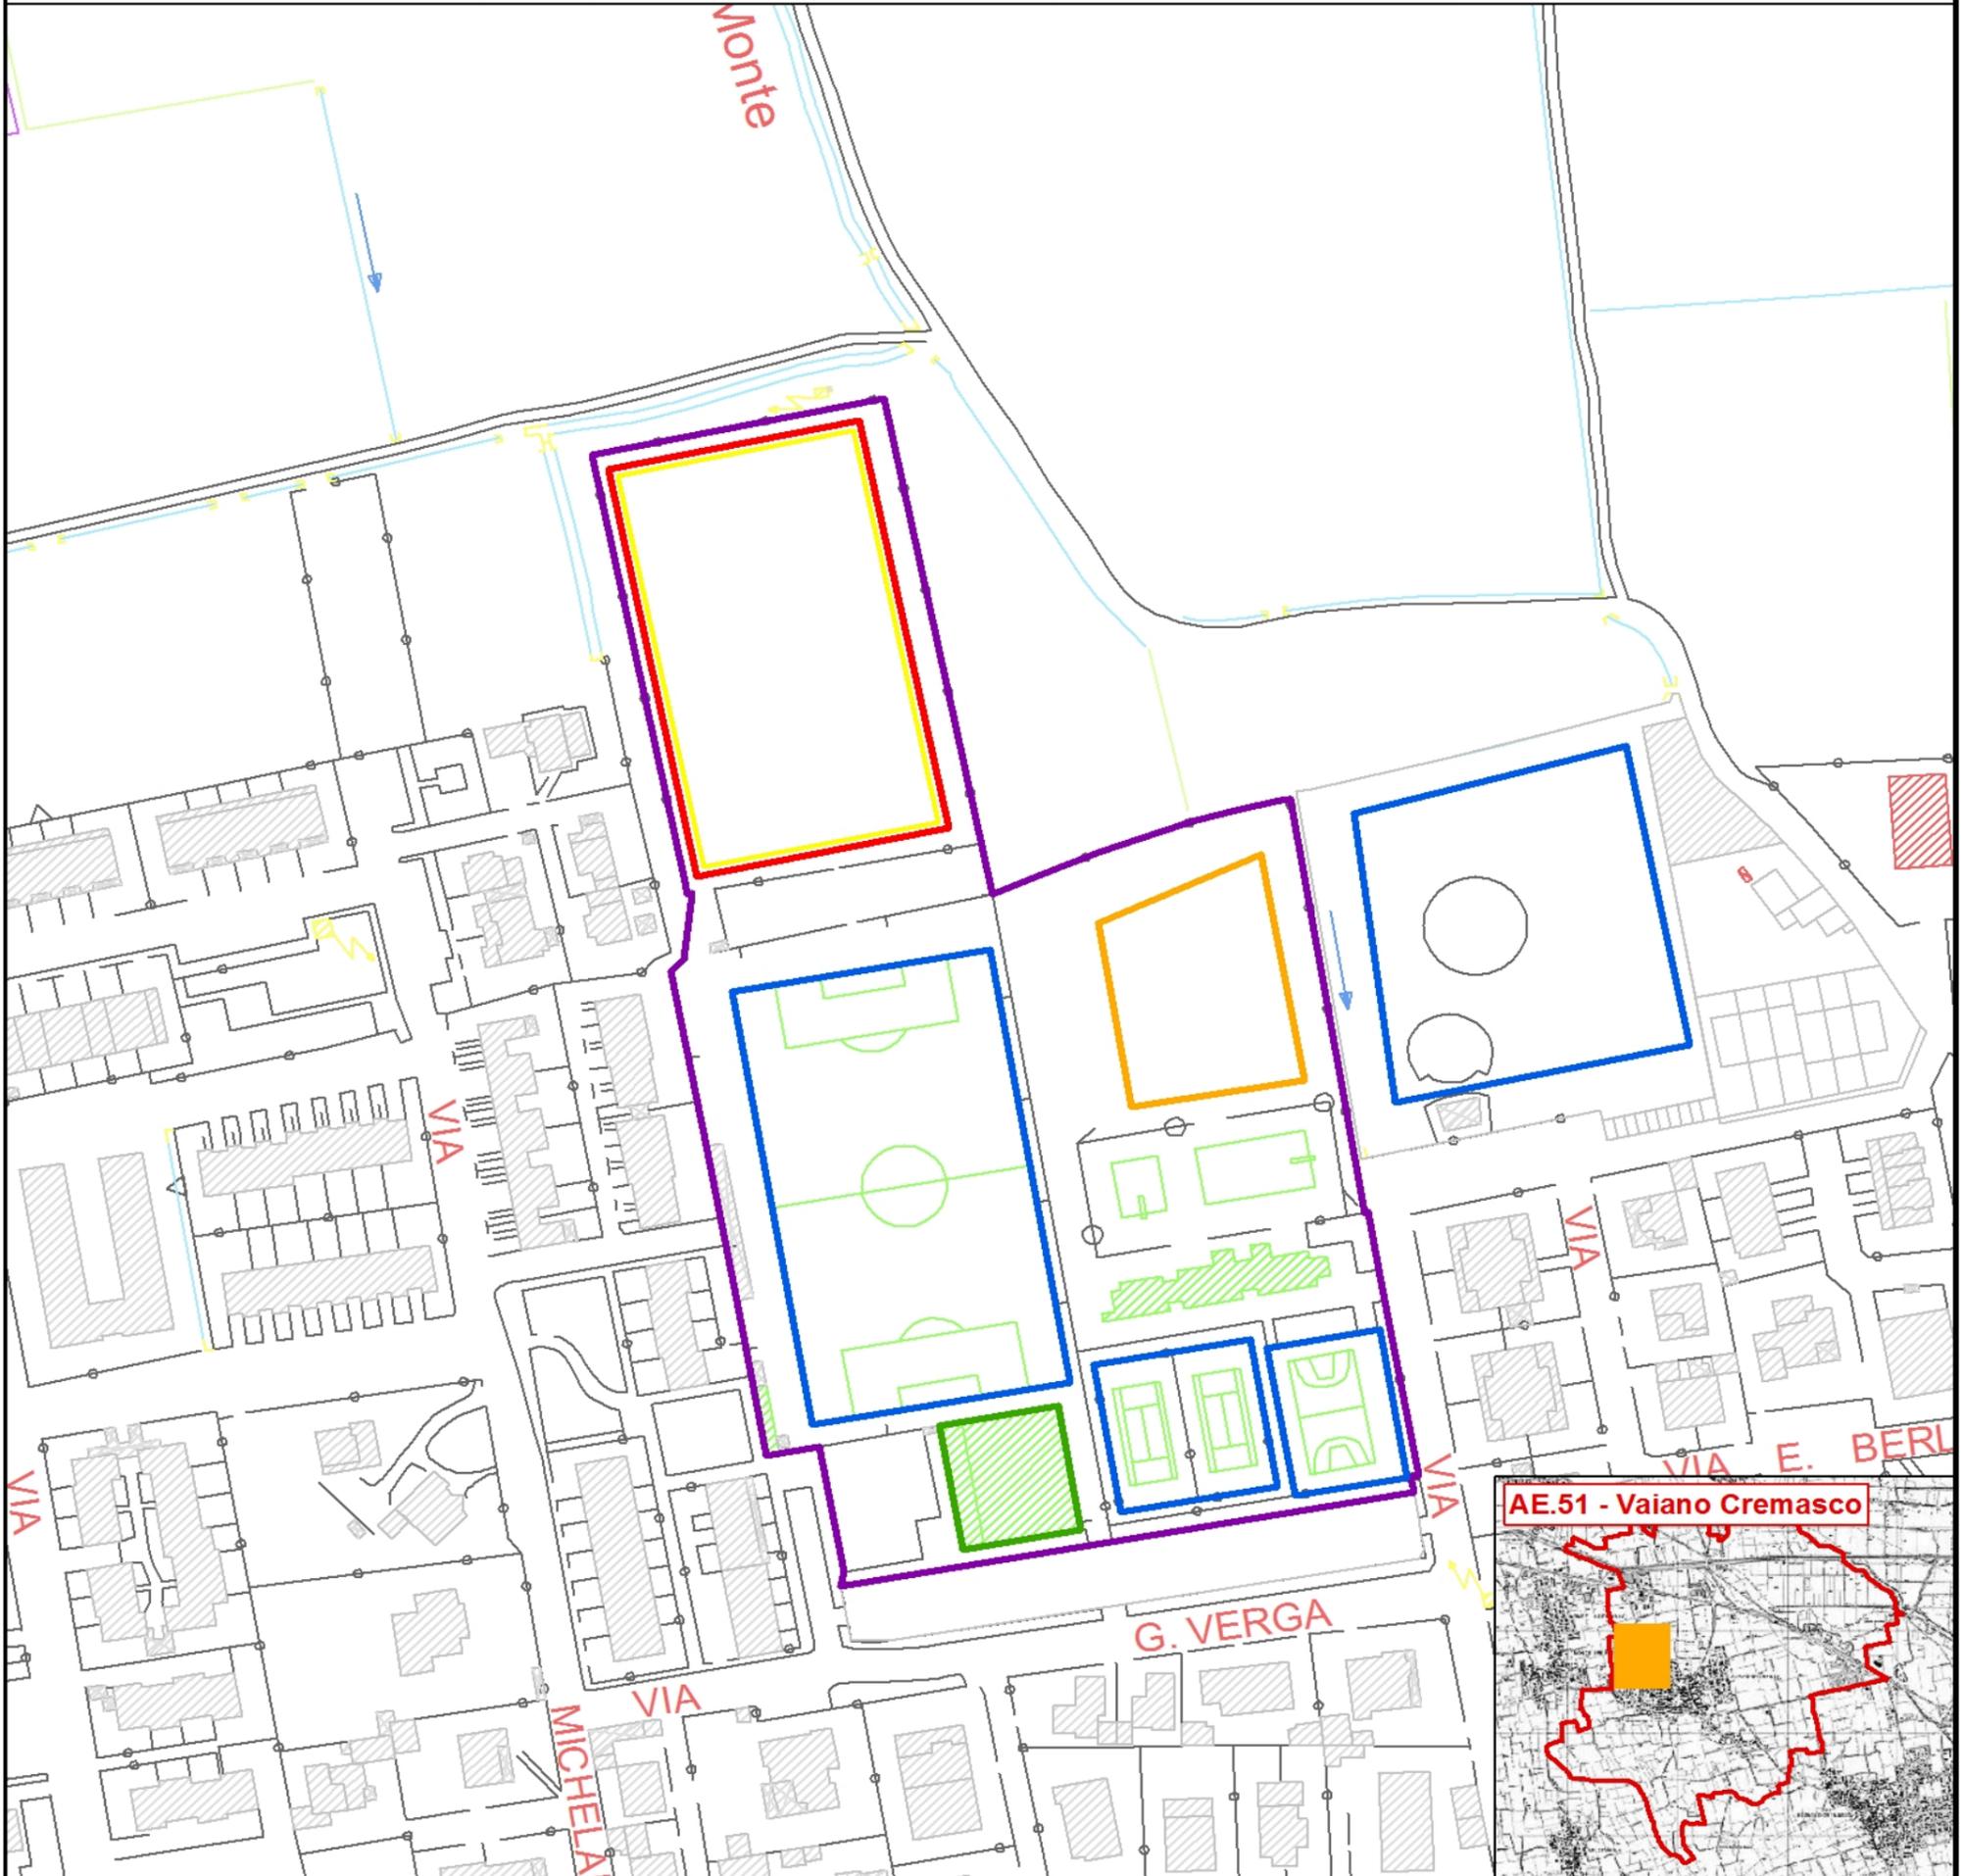

CARATTERISTICHE TENDOPOLI				CARATTERISTICHE STRUTTURE ACCOGLIENZA				
ACCOGLIENZA	N° TENDE/N° POSTI	/	8500	POSTI LETTO	N° MASSIMO (RICOVERO)	160		
RICOVERO	N° TENDE/N° POSTI	/	190	CAPACITA'	N° MASSIMO (ACCOGLIENZA)	550		
	N° CONTAINER/N° POSTI	/	170	SANITARI	N° DOCCE			
SERVIZI	ALL. ACQUEDOTTO	SI		CUCINA	TIPOLOGIA			
	ALL. ELETTRICITA'	SI			N° PASTI PREPARABILI			
	ALL. FOGNATURA	SI		DIVERSAMENTE ABILI	N° LOCALI CON ACCESSO			
	ALL. GAS	SI			N° POSTI LETTO			
CARATTERISTICHE COMUNI		ALTRE AREE ALL'APERTO (m2)	16000					
PRESENZA ELISUPERFICIE		SI	CARTOGRAFIA	SV.51				
INFORMAZIONI SULL'ACCESSIBILITA' (TIPI DI MEZZI)		Elisuperficie Occasionale						
CARATTERISTICHE AREA DI AMMASSAMENTO								
RICOVERO	N° TENDE/N° POSTI	/	130	SERVIZI	ALL. ACQUEDOTTO	SI	ALL. FOGNATURA	SI
	N° CONTAINER/N° POSTI	/	110		ALL. ELETTRICITA'	SI	ALL. GAS	SI

CARTOGRAFIA TOMO ROSSO - RISORSE

AE.52

AREA ATTREZZABILE A TENDOPOLI



AREA FESTE

Tipologia di Superfici (Massime Estensioni Dedicabili a Clascuna Tipologia)

Aree di Accoglienza e Ricovero

Aree di Ammassamento Soccorsi

- Edifici
- Area Attrezzabile a Tendopoli
- Aree per Mezzi o Tende/Container
- Altre Aree
- Elisuperfici

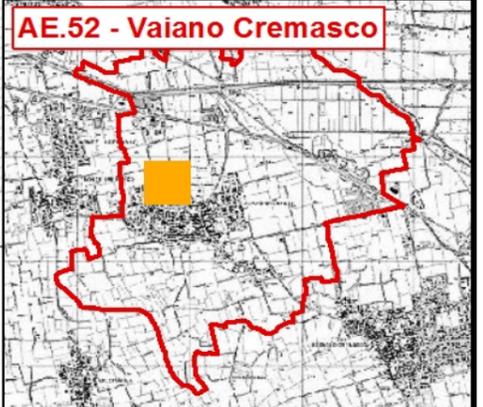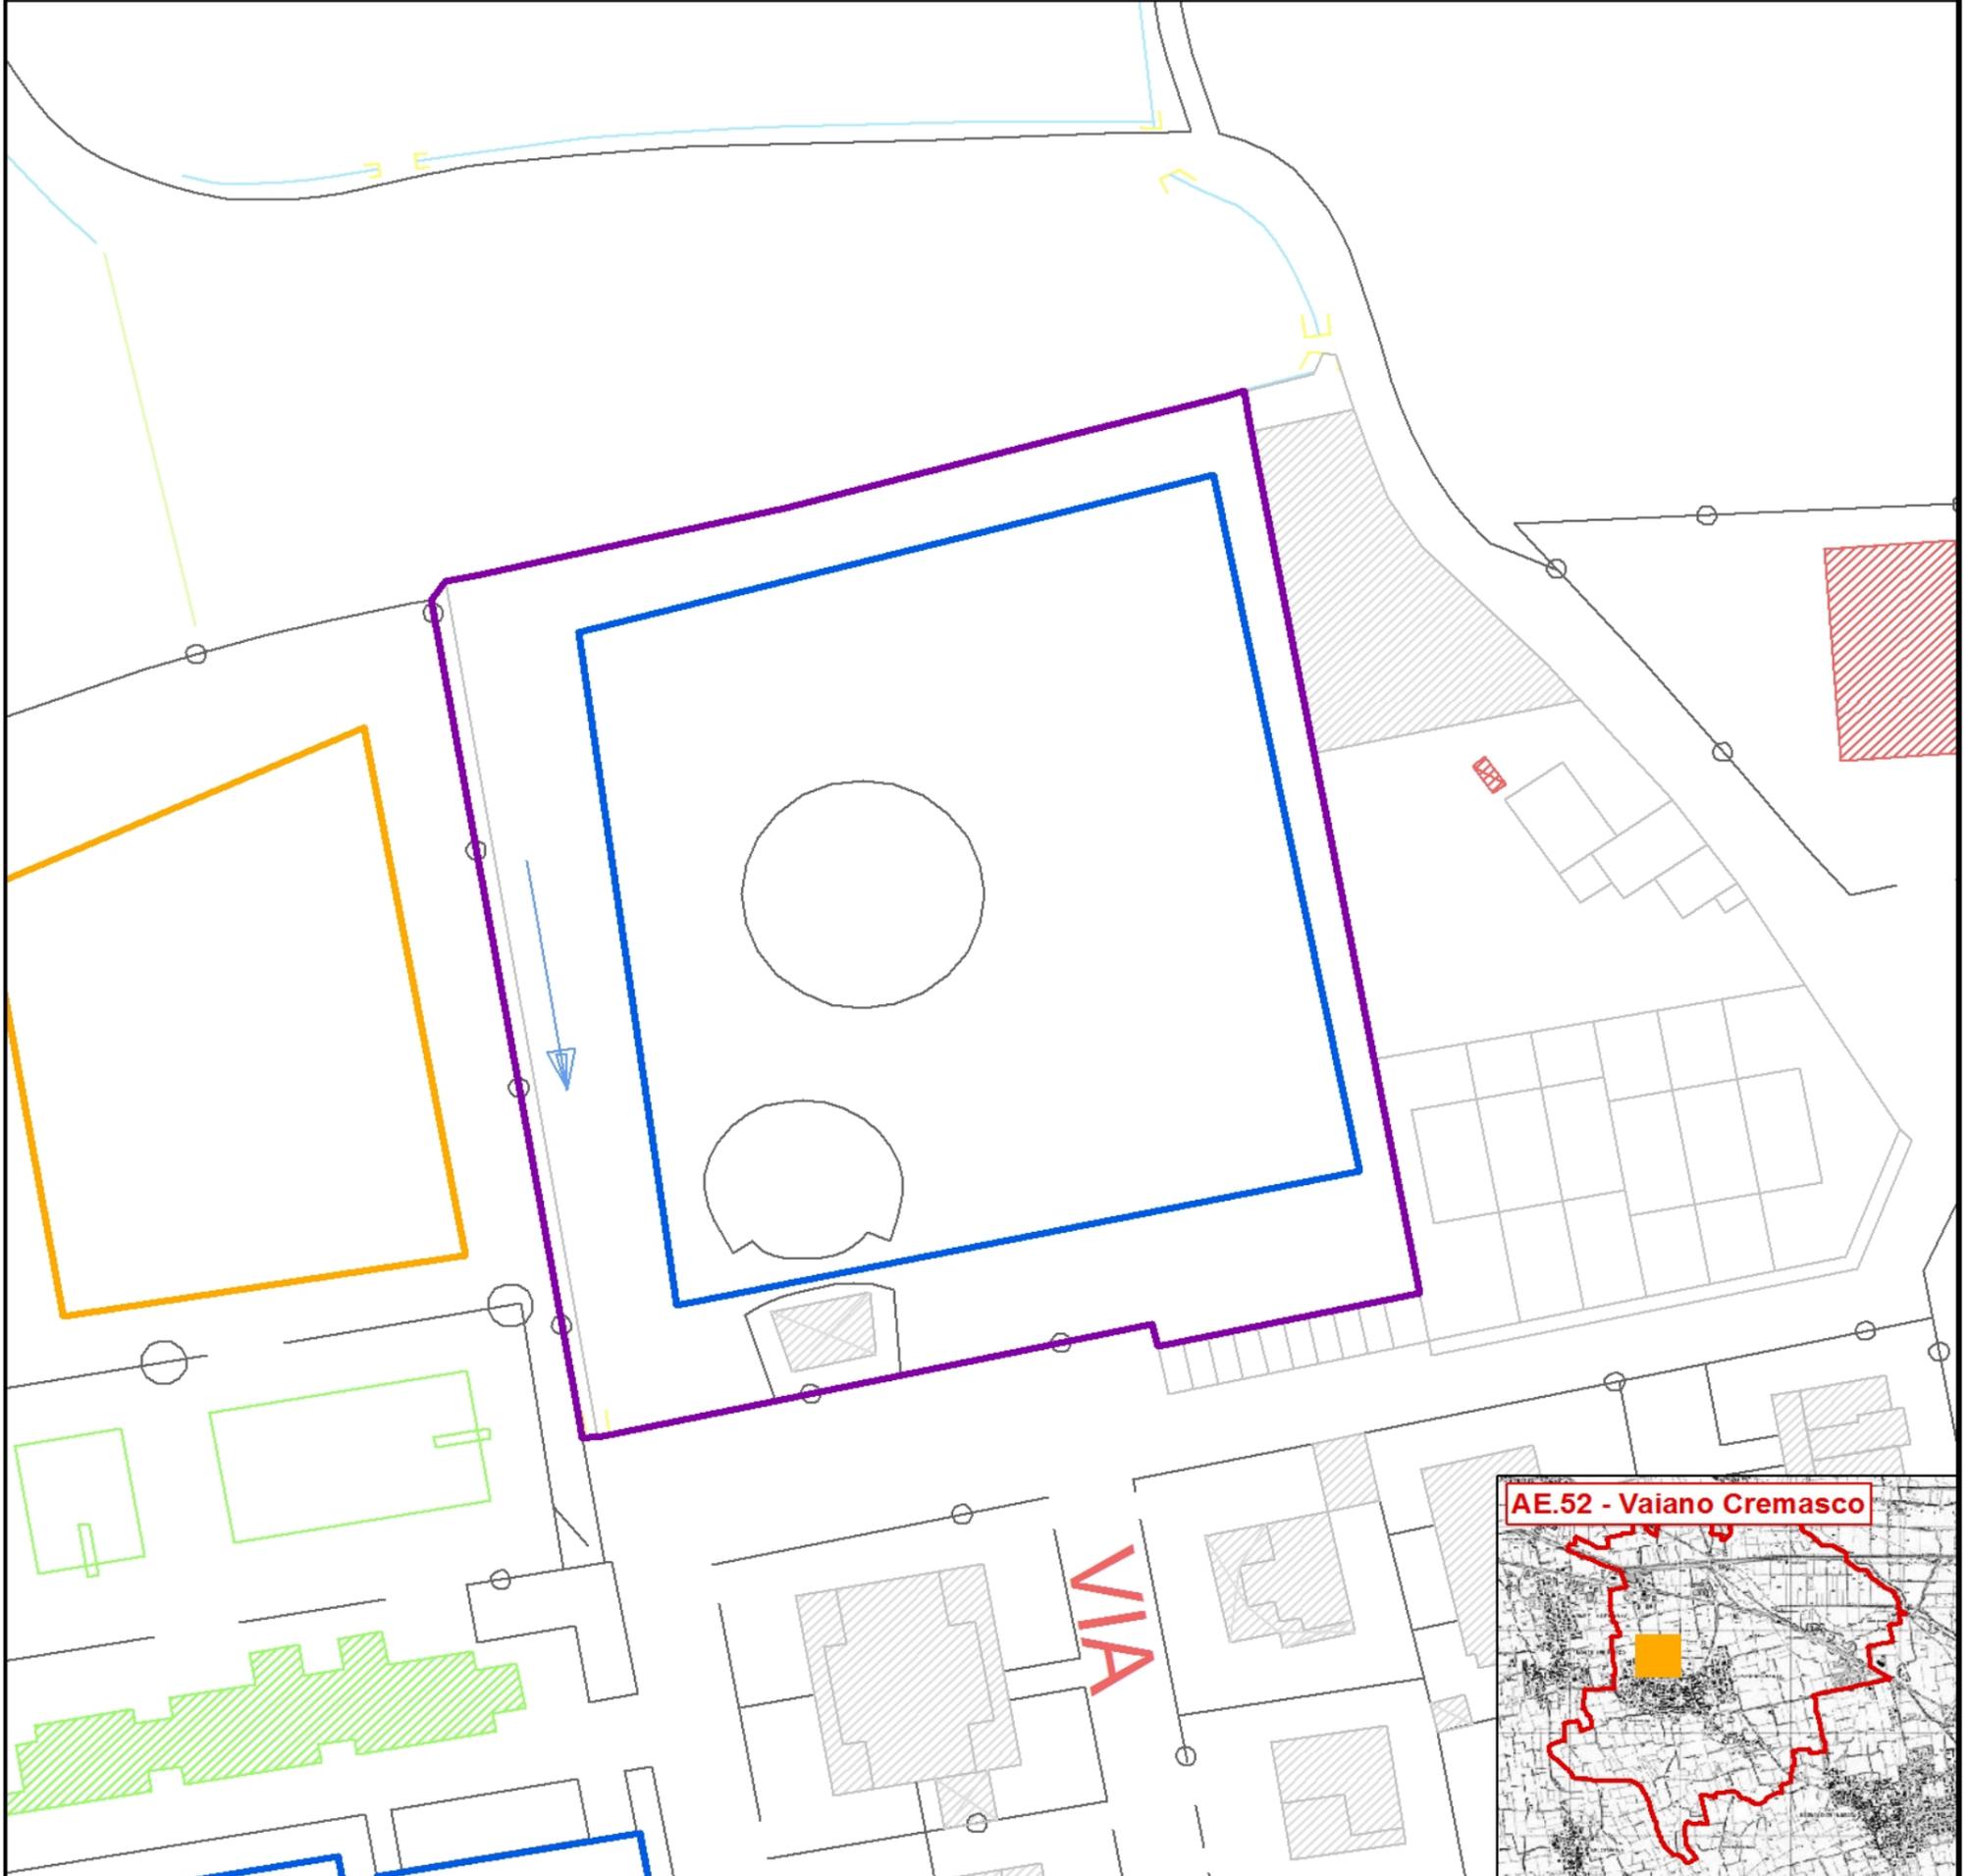

CARATTERISTICHE TENDOPOLI				CARATTERISTICHE STRUTTURE ACCOGLIENZA			
ACCOGLIENZA	N° TENDE/N° POSTI	/	4700	POSTI LETTO	N° MASSIMO (RICOVERO)		
RICOVERO	N° TENDE/N° POSTI	/	100	CAPACITA'	N° MASSIMO (ACCOGLIENZA)		
	N° CONTAINER/N° POSTI	/	95	SANITARI	N° DOCCE		
SERVIZI	ALL. ACQUEDOTTO		SI	CUCINA	N° SERVIZI IGIENICI		
	ALL. ELETTRICITA'		SI		TIPOLOGIA		
	ALL. FOGNATURA		SI	N° PASTI PREPARABILI			
	ALL. GAS		SI	N° LOCALI CON ACCESSO			
CARATTERISTICHE COMUNI		ALTRE AREE ALL'APERTO (m2)	4700	DIVERSAMENTE ABILI	N° POSTI LETTO		
PRESENZA ELISUPERFICIE		NO	CARTOGRAFIA		N° SERVIZI IGIENICI		
INFORMAZIONI SULL'ACCESSIBILITA' (TIPI DI MEZZI)							
CARATTERISTICHE AREA DI AMMASSAMENTO							
RICOVERO	N° TENDE/N° POSTI	/		SERVIZI	ALL. ACQUEDOTTO		ALL. FOGNATURA
	N° CONTAINER/N° POSTI	/			ALL. ELETTRICITA'		ALL. GAS

CARTOGRAFIA TOMO ROSSO - RISORSE

AE.53

AREA DI RICOVERO/ATTESA

SCUOLA PRIMARIA

Tipologia di Superfici (Massime Estensioni Dedicabili a Clascuna Tipologia)

Aree di Accoglienza e Ricovero

Edifici


Area Attrezzabile a Tendopoli

Aree di Ammassamento Soccorsi

Aree per Mezzi o Tende/Container

Altre Aree

Elisuperfici

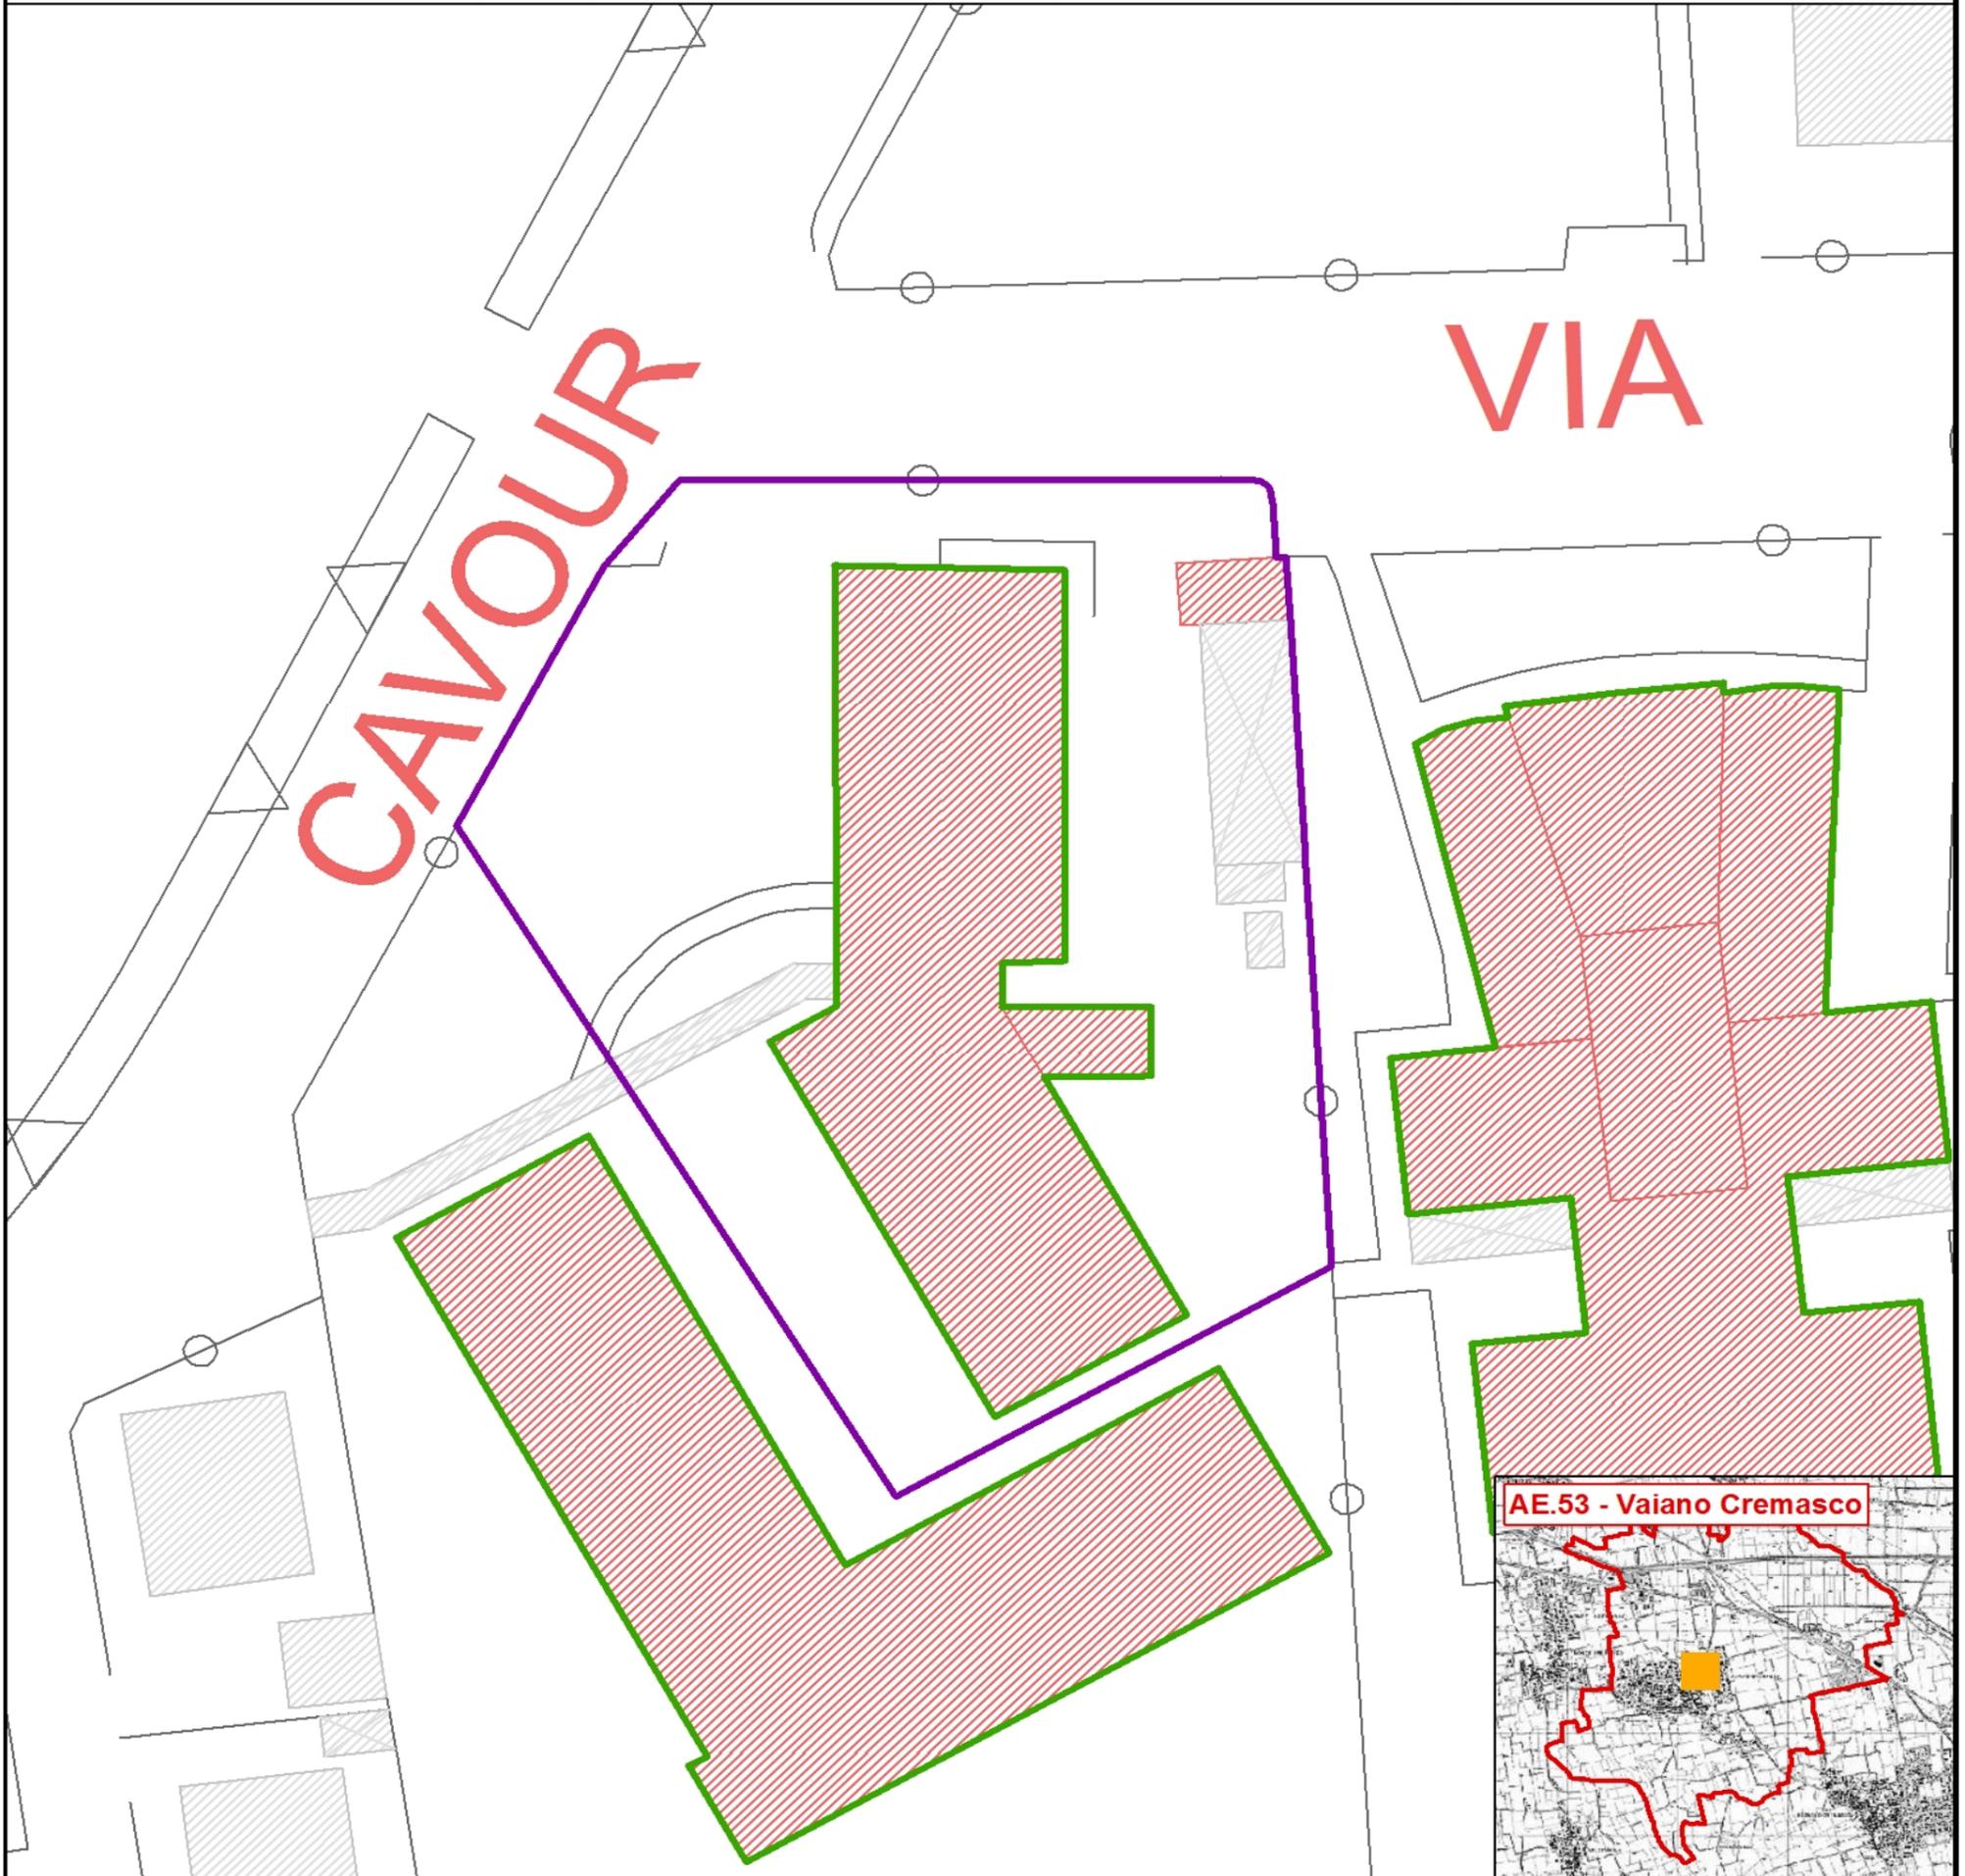

AE.53 - Vaiano Cremasco

CARATTERISTICHE TENDOPOLI			CARATTERISTICHE STRUTTURE ACCOGLIENZA		
ACCOGLIENZA	N° TENDE/N° POSTI	/	POSTI LETTO	N° MASSIMO (RICOVERO)	145
RICOVERO	N° TENDE/N° POSTI	/	CAPACITA'	N° MASSIMO (ACCOGLIENZA)	480
	N° CONTAINER/N° POSTI	/	SANITARI	N° DOCCE	
SERVIZI	ALL. ACQUEDOTTO		CUCINA	N° SERVIZI IGIENICI	
	ALL. ELETTRICITA'			TIPOLOGIA	
	ALL. FOGNATURA		N° PASTI PREPARABILI		
	ALL. GAS		N° LOCALI CON ACCESSO		
CARATTERISTICHE COMUNI		ALTRE AREE ALL'APERTO (m2)	DIVERSAMENTE ABILI	N° POSTI LETTO	
PRESENZA ELISUPERFICIE		CARTOGRAFIA		N° SERVIZI IGIENICI	
INFORMAZIONI SULL'ACCESSIBILITA' (TIPI DI MEZZI)					
CARATTERISTICHE AREA DI AMMASSAMENTO					
RICOVERO	N° TENDE/N° POSTI	/	SERVIZI	ALL. ACQUEDOTTO	ALL. FOGNATURA
	N° CONTAINER/N° POSTI	/		ALL. ELETTRICITA'	ALL. GAS

AREA DI RICOVERO/ATTESA



SCUOLA DELL'INFANZIA "GIANNI RODARI"

Tipologia di Superfici (Massime Estensioni Dedicabili a Clascuna Tipologia)

Aree di Accoglienza e Ricovero

Aree di Ammassamento Soccorsi

- Edifici
- Area Attrezzabile a Tendopoli
- Aree per Mezzi o Tende/Container
- Altre Aree
- Elisuperfici

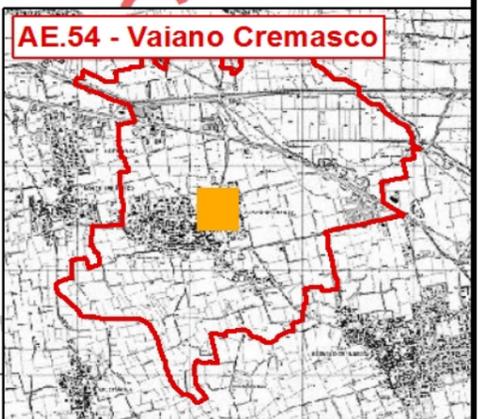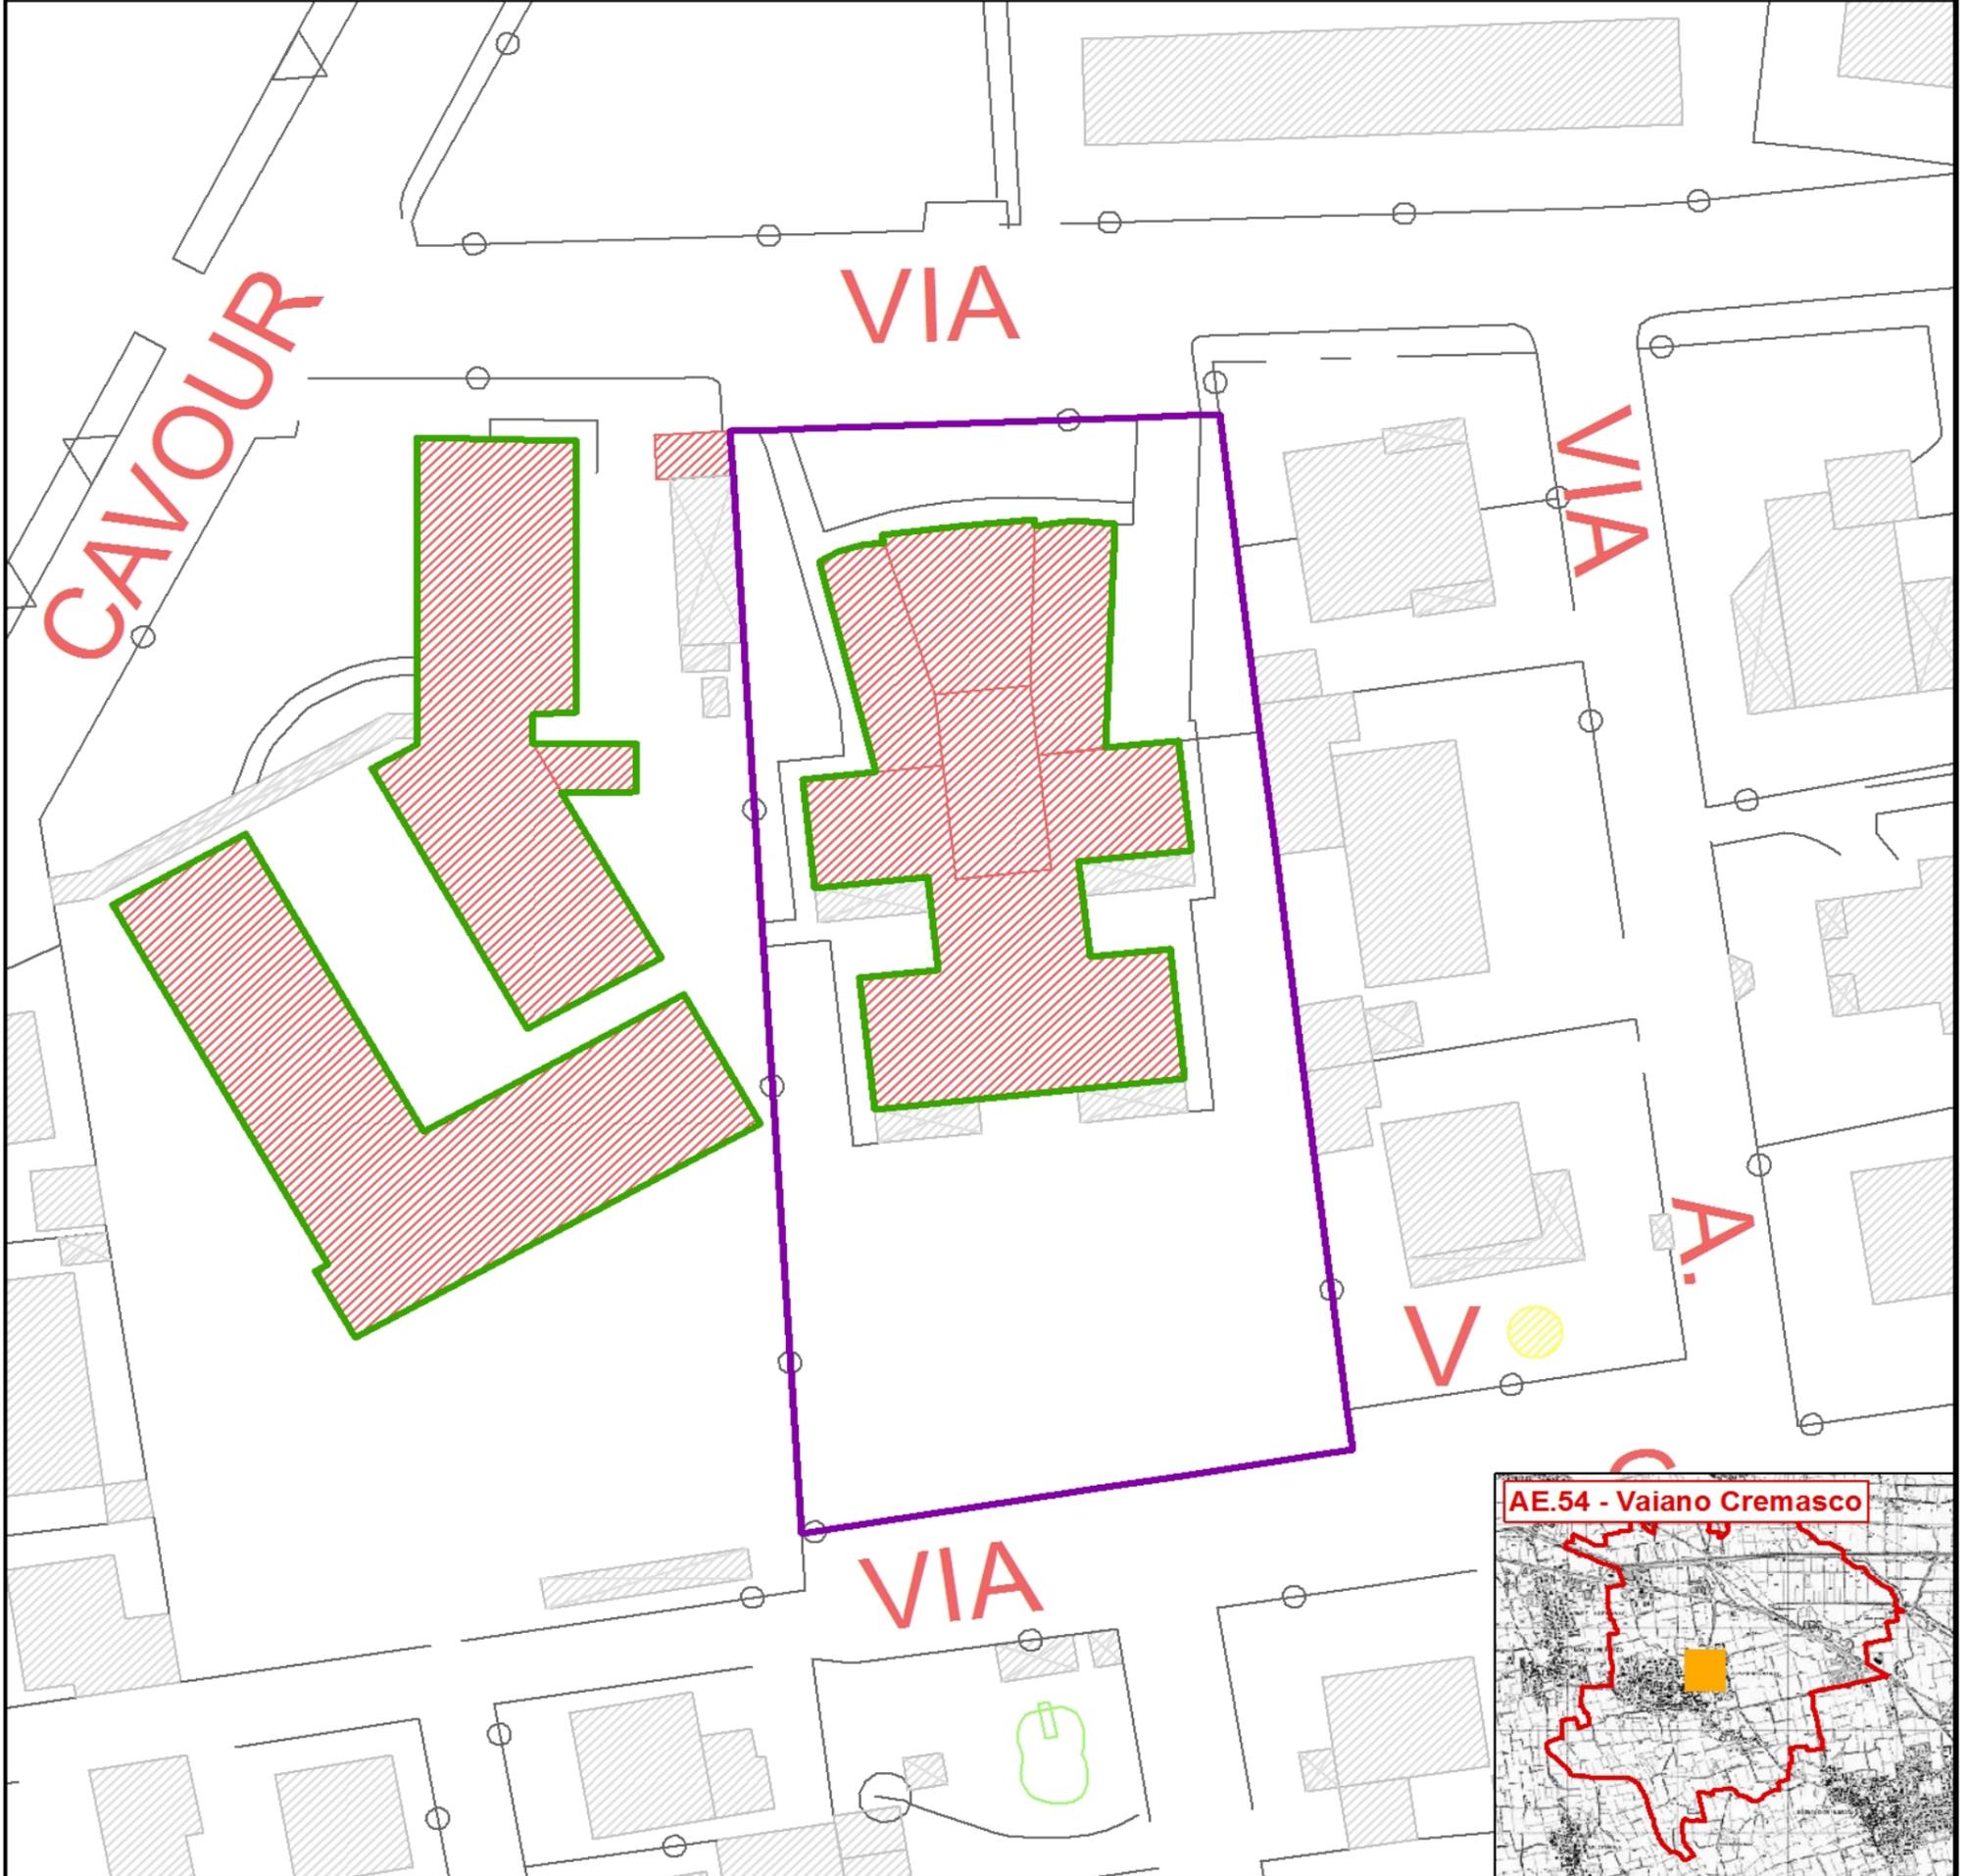

CARATTERISTICHE TENDOPOLI			CARATTERISTICHE STRUTTURE ACCOGLIENZA		
ACCOGLIENZA	N° TENDE/N° POSTI	/	POSTI LETTO	N° MASSIMO (RICOVERO)	240
RICOVERO	N° TENDE/N° POSTI	/	CAPACITA'	N° MASSIMO (ACCOGLIENZA)	800
	N° CONTAINER/N° POSTI	/	SANITARI	N° DOCCE	
SERVIZI	ALL. ACQUEDOTTO		CUCINA	N° SERVIZI IGIENICI	
	ALL. ELETTRICITA'		DIVERSAMENTE ABILI	TIPOLOGIA	
	ALL. FOGNATURA			N° PASTI PREPARABILI	
	ALL. GAS			N° LOCALI CON ACCESSO	
CARATTERISTICHE COMUNI		ALTRE AREE ALL'APERTO (m2)			
PRESENZA ELISUPERFICIE		CARTOGRAFIA			
INFORMAZIONI SULL'ACCESSIBILITA' (TIPI DI MEZZI)					
CARATTERISTICHE AREA DI AMMASSAMENTO					
RICOVERO	N° TENDE/N° POSTI	/	SERVIZI	ALL. ACQUEDOTTO	ALL. FOGNATURA
	N° CONTAINER/N° POSTI	/		ALL. ELETTRICITA'	ALL. GAS

AREA DI RICOVERO/ATTESA

SCUOLA SECONDARIA DI I GRADO "VAILATI"

Tipologia di Superfici (Massime Estensioni Dedicabili a Clascuna Tipologia)

Aree di Accoglienza e Ricovero



Edifici



Area Attrezzabile a Tendopoli

Aree di Ammassamento Soccorsi




Aree per Mezzi o Tende/Container



Altre Aree



Elisuperfici

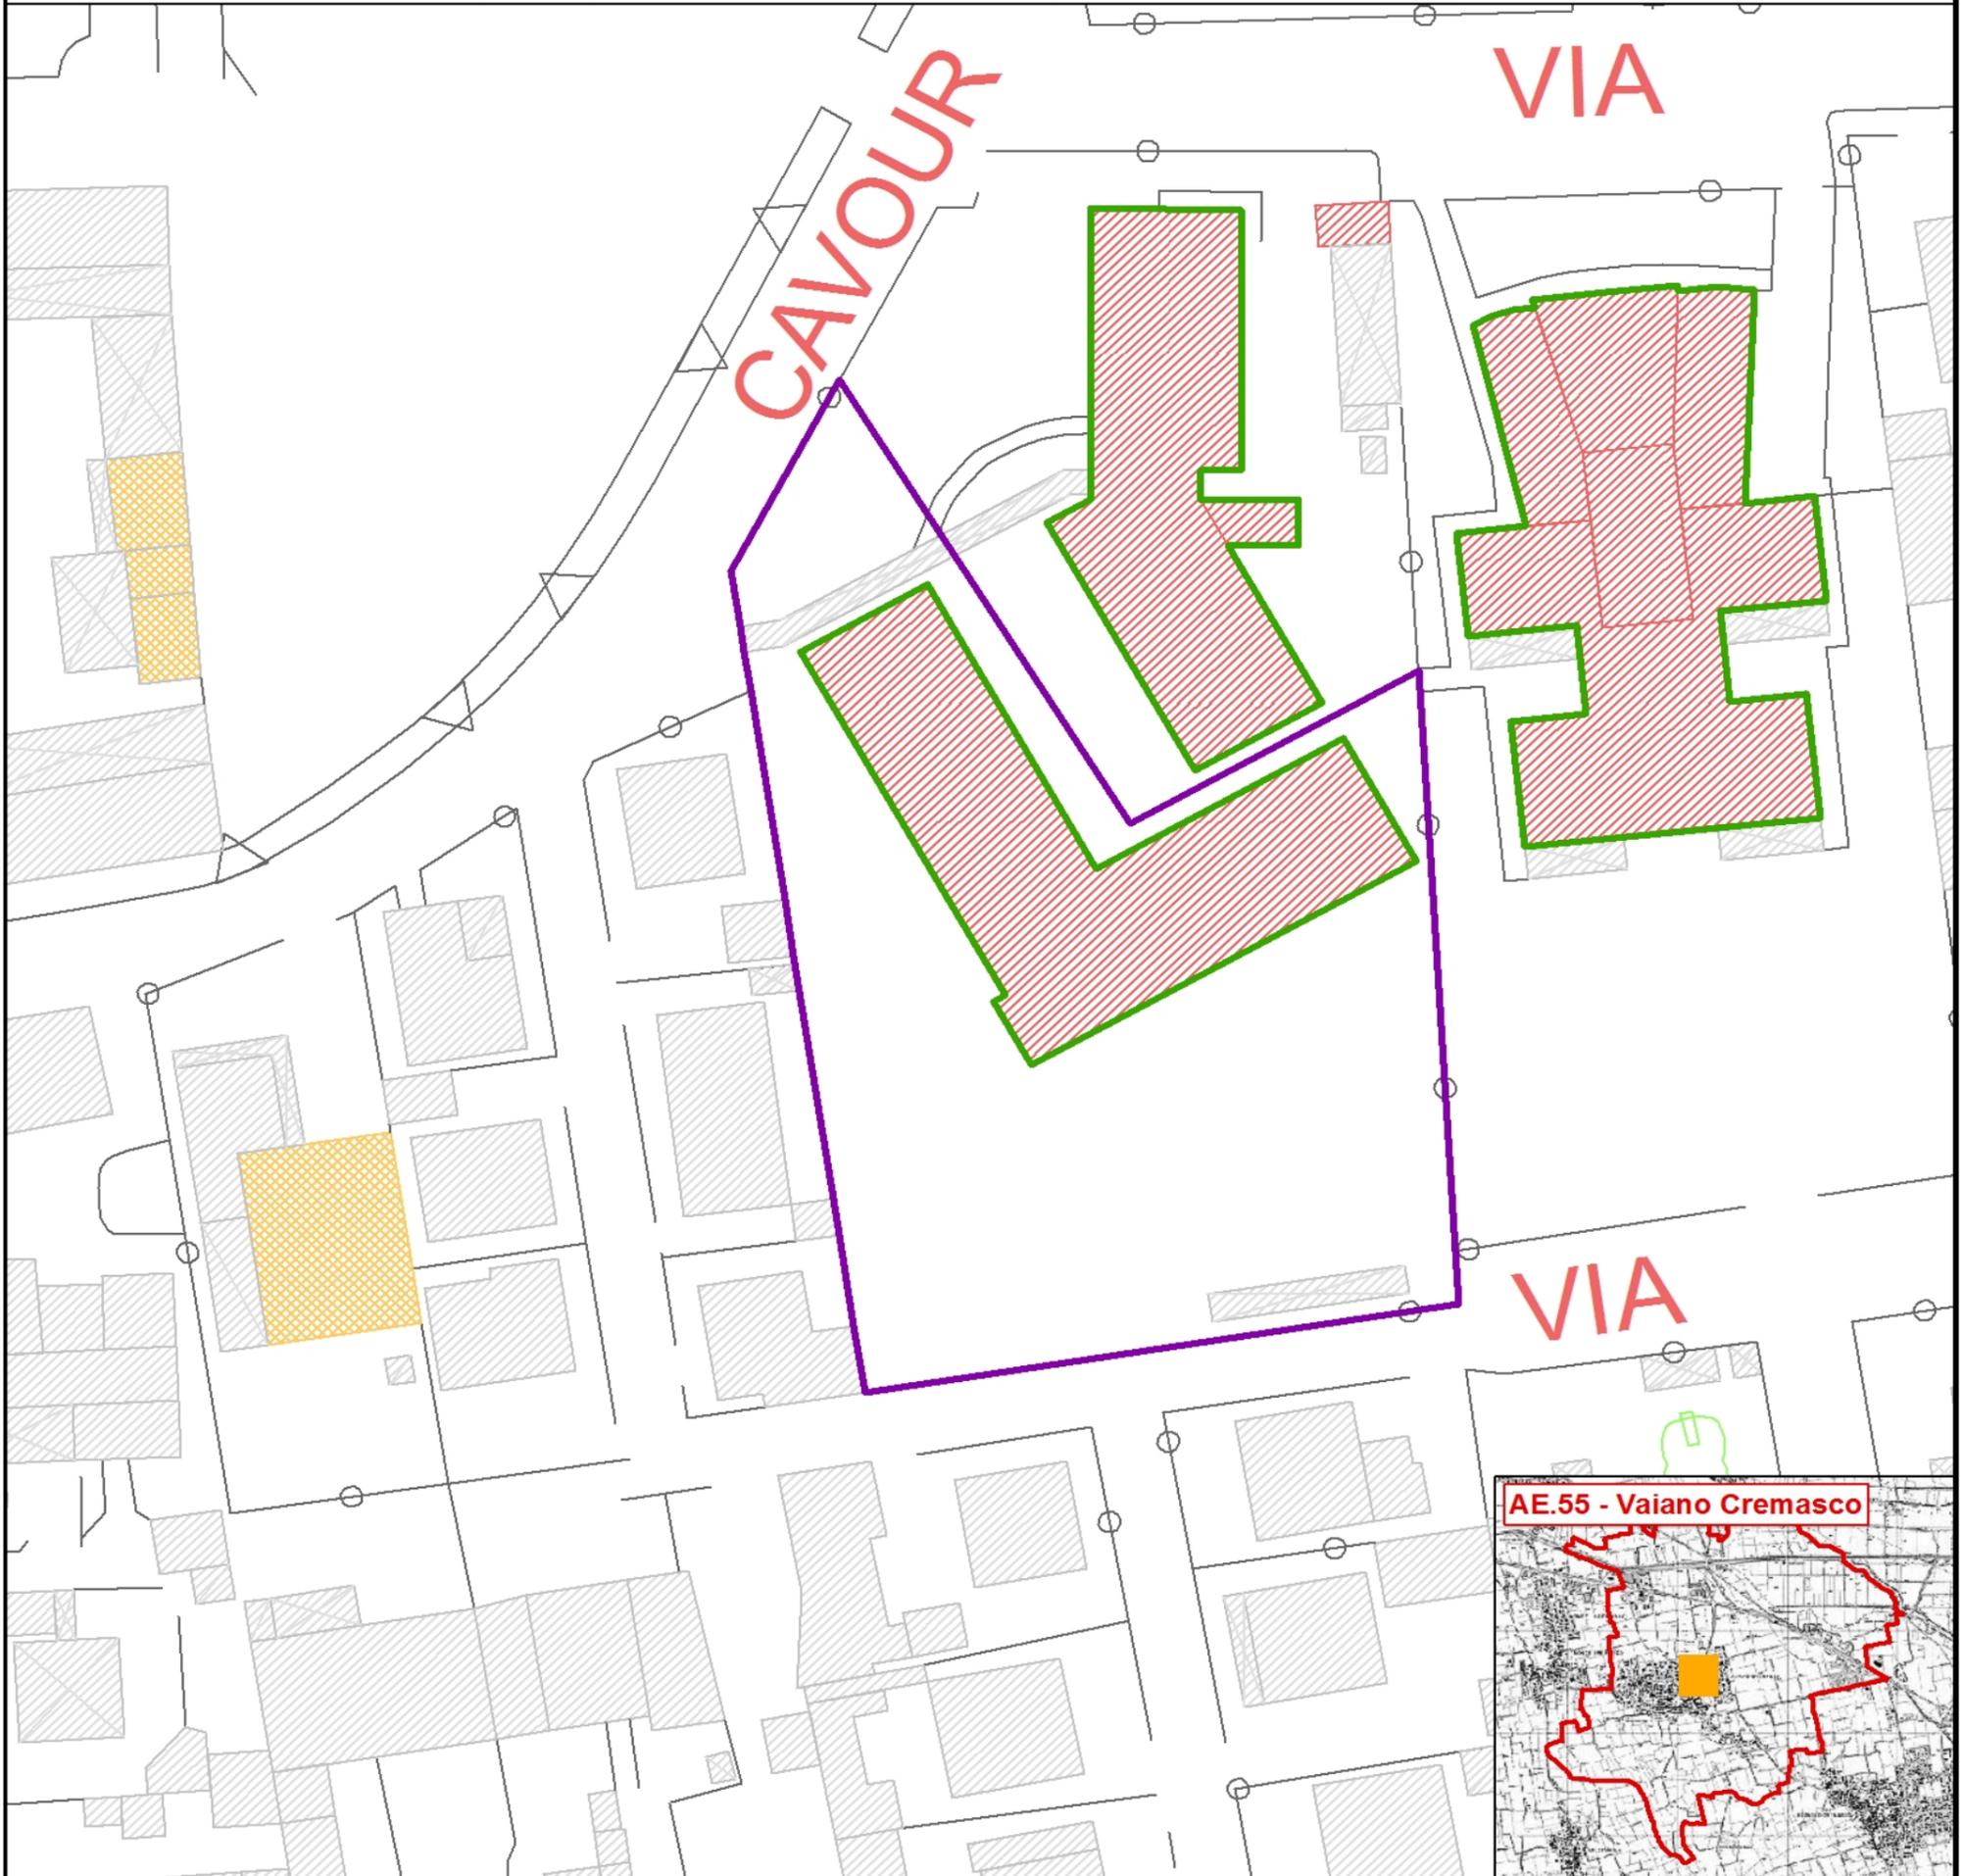

CARATTERISTICHE TENDOPOLI			CARATTERISTICHE STRUTTURE ACCOGLIENZA		
ACCOGLIENZA	N° TENDE/N° POSTI	/	POSTI LETTO	N° MASSIMO (RICOVERO)	180
RICOVERO	N° TENDE/N° POSTI	/	CAPACITA'	N° MASSIMO (ACCOGLIENZA)	610
	N° CONTAINER/N° POSTI	/	SANITARI	N° DOCCE	
SERVIZI	ALL. ACQUEDOTTO		CUCINA	N° SERVIZI IGIENICI	
	ALL. ELETTRICITA'			TIPOLOGIA	
	ALL. FOGNATURA		N° PASTI PREPARABILI		
	ALL. GAS		DIVERSAMENTE ABILI	N° LOCALI CON ACCESSO	
CARATTERISTICHE COMUNI		ALTRE AREE ALL'APERTO (m2)		N° POSTI LETTO	
PRESENZA ELISUPERFICIE		CARTOGRAFIA		N° SERVIZI IGIENICI	
INFORMAZIONI SULL'ACCESSIBILITA' (TIPI DI MEZZI)					
CARATTERISTICHE AREA DI AMMASSAMENTO					
RICOVERO	N° TENDE/N° POSTI	/	SERVIZI	ALL. ACQUEDOTTO	ALL. FOGNATURA
	N° CONTAINER/N° POSTI	/		ALL. ELETTRICITA'	ALL. GAS