

Legenda

Infrastrutture

Strutture Vulnerabili



- Cabina di Riduzione Gas Metano
- Rete Cellulare
- Telecomunicazioni
- Ponte
- Pozzo Potabile
- Struttura Acquedotto
- Deposito Rifiuti
- Opera Idraulica/Diga
- Fasce di Rispetto

Reti Tecnologiche

- Elettrodotto
 - Alta Tensione, Elettrodotto
 - Linee Aeree, Elettrodotto
- Metanodotto
 - Alta Pressione, Metanodotto

Limiti Amministrativi

- Confine Comunale
- Confine Provinciale

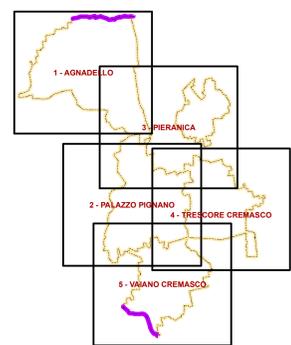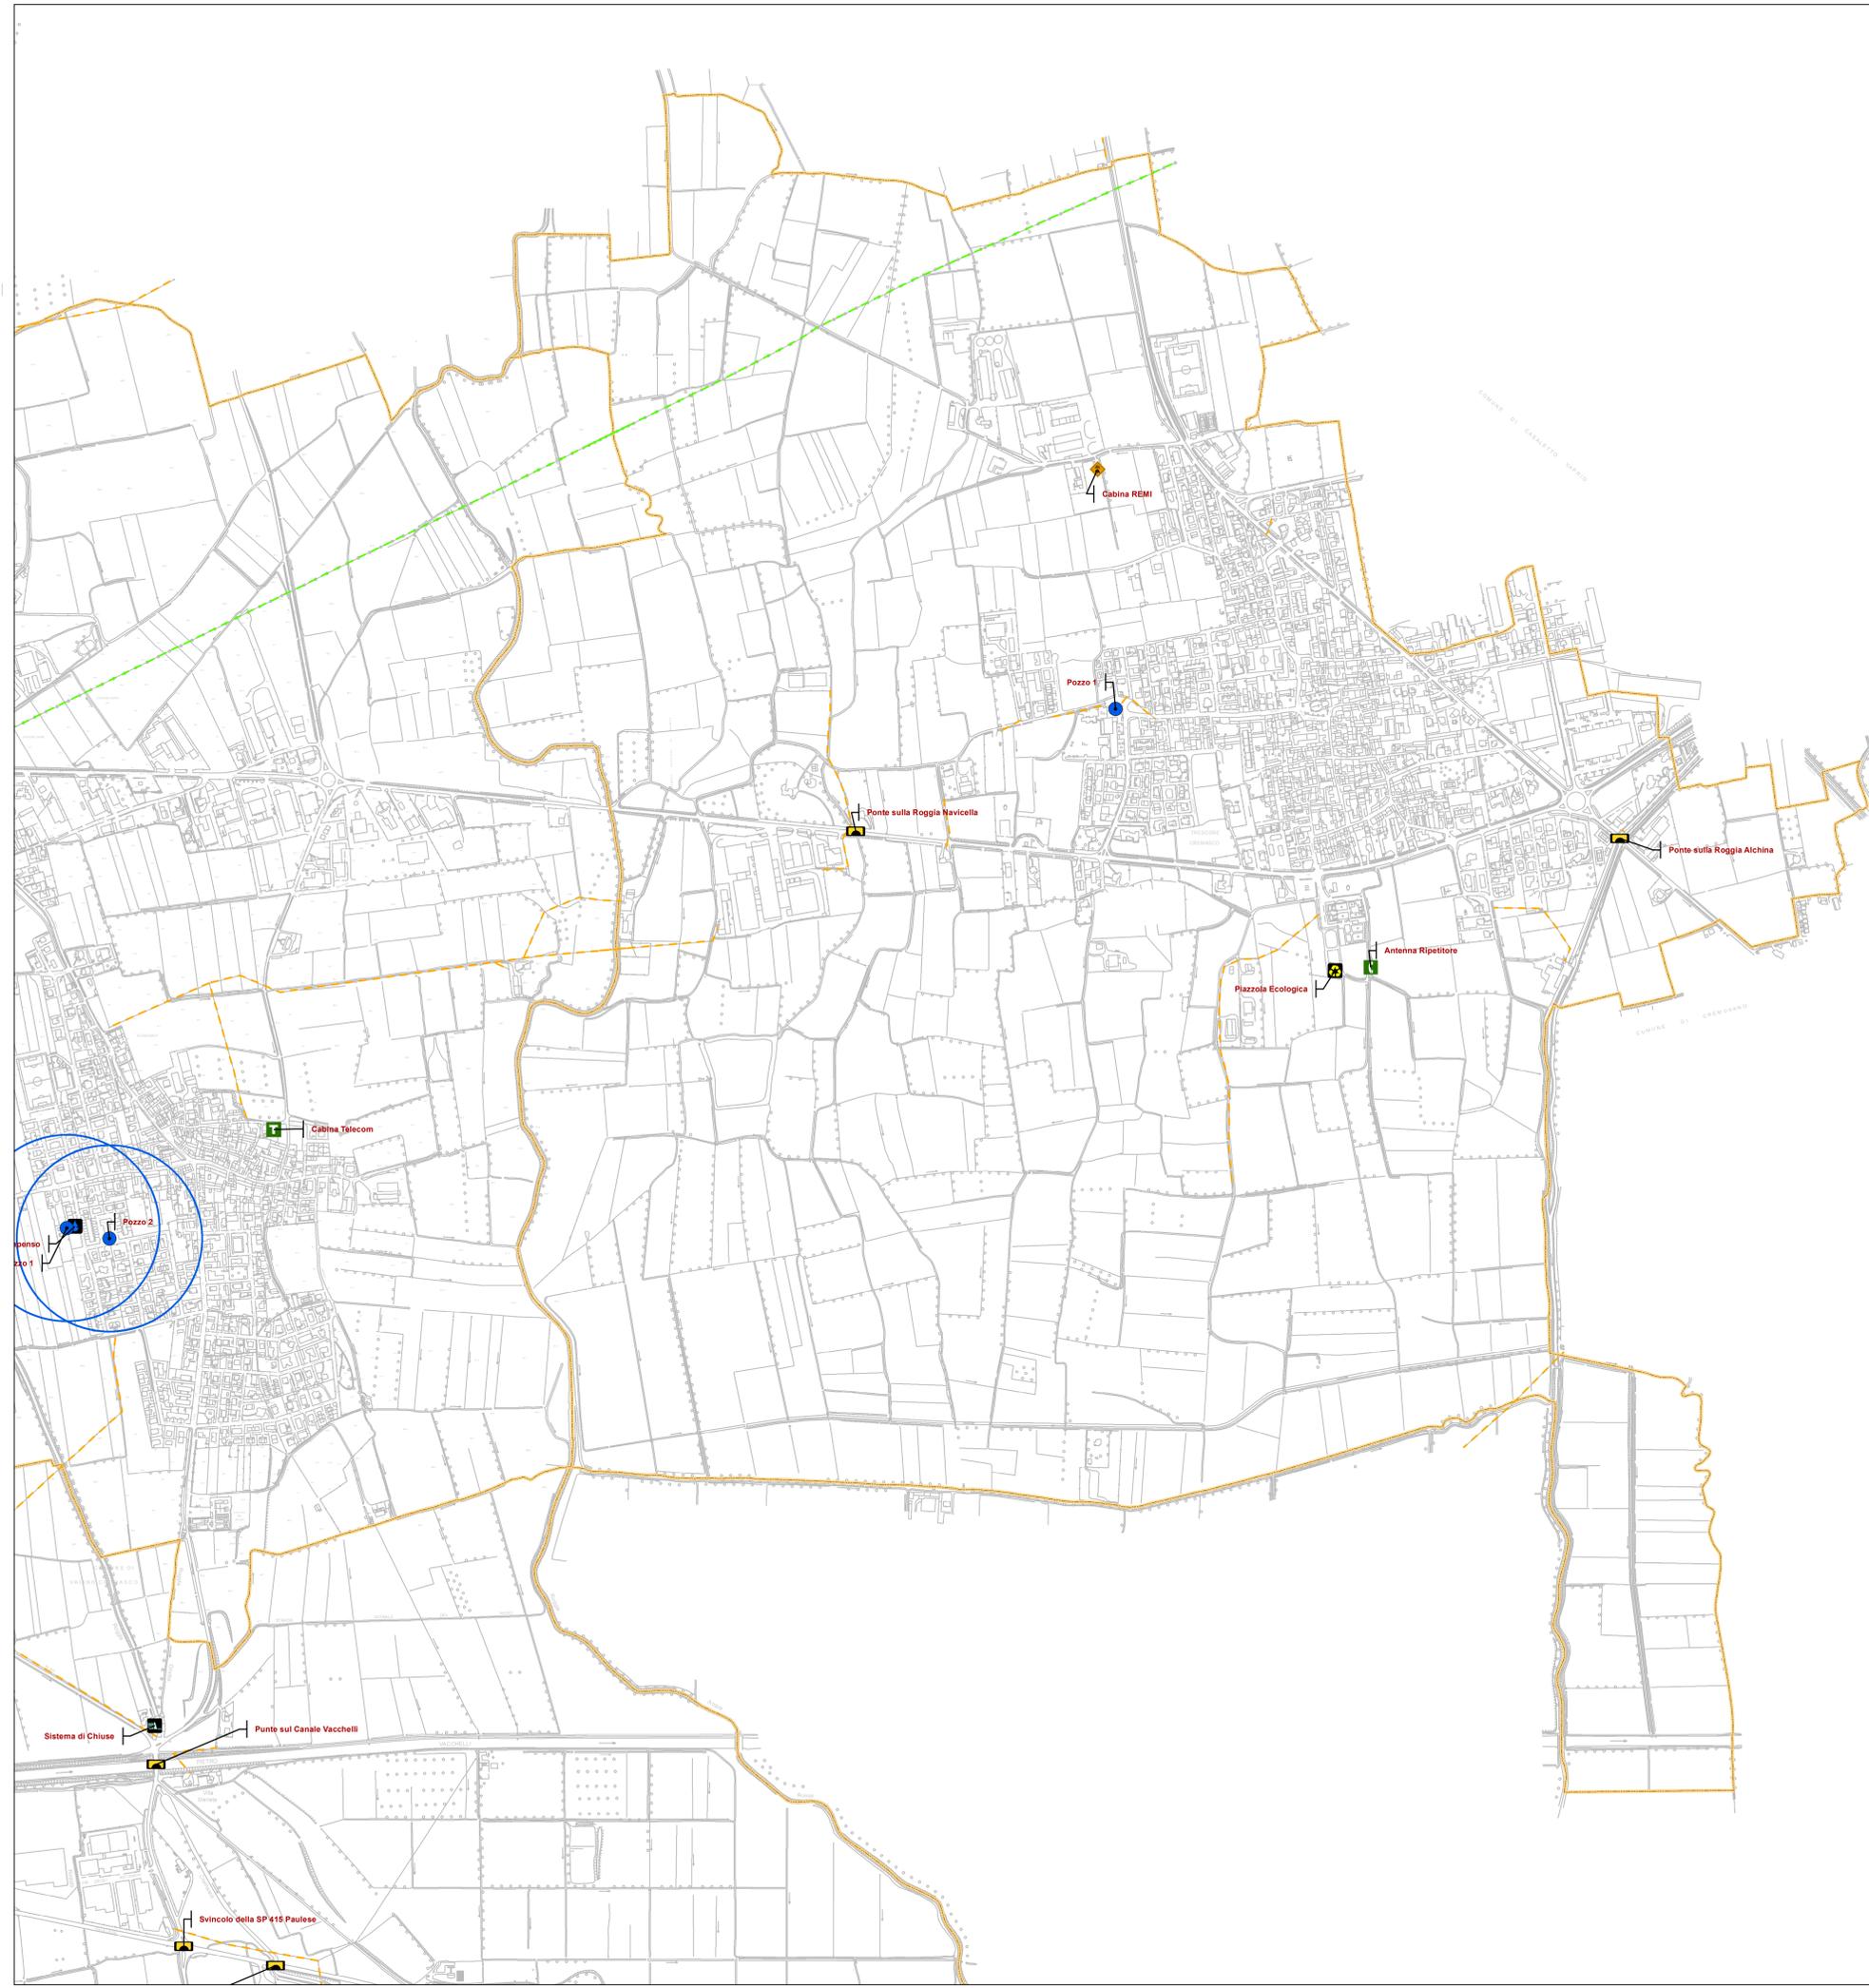

PIANO DI EMERGENZA COMUNALE DI PROTEZIONE CIVILE

COMUNE DI
**AGNADELLO, PALAZZO PIGNANO, PIERANICA,
TRESCORE CREMASCO E VAIANO CREMASCO**
(Provincia di Cremona)

SEZIONE
4 - Trescore Cremasco

CARTA DEL TESSUTO URBANO:
INFRASTRUTTURE
In allegato al Piano Comunale di Protezione Civile

Data: 04/11/2012 Scala: 1:5.000 Aggiornamento: Edizione 01 Tavola: 02/C.4

AUTORI:
Dott. Giovanni LIVERIERO LAVELLI
Ing. Gianluca ZANOTTA

STUDIO LIVERIERO
di Giovanni Liveriero Lavelli
Via Natta, 1
22077 Olgiate Comasco (CO)
Cell. 349 7154940
E-mail: info@studioLiveriero.it

STUDIO ZANOTTA
di Gianluca Zanotta
Via Natta, 1
22077 Olgiate Comasco (CO)
Cell. 328 6414682
E-mail: zanotta@studioLiveriero.it