

COMUNE DI TRESORE CREMASCO
 PROVINCIA DI CREMONA
 REGIONE LOMBARDA




PGT
DOCUMENTO DI PIANO

DP 10
Tavola delle previsioni di Piano

1:5.000
RESPONSABILE DEL PROCEDIMENTO


dicembre 2020
IL SINDACO

ADOZIONE CON DELIBERA C.C. n° del

PUBBLICAZIONE BURL n° del

APPROVAZIONE CON DELIBERA C.C. n° del

PUBBLICAZIONE BURL n° del

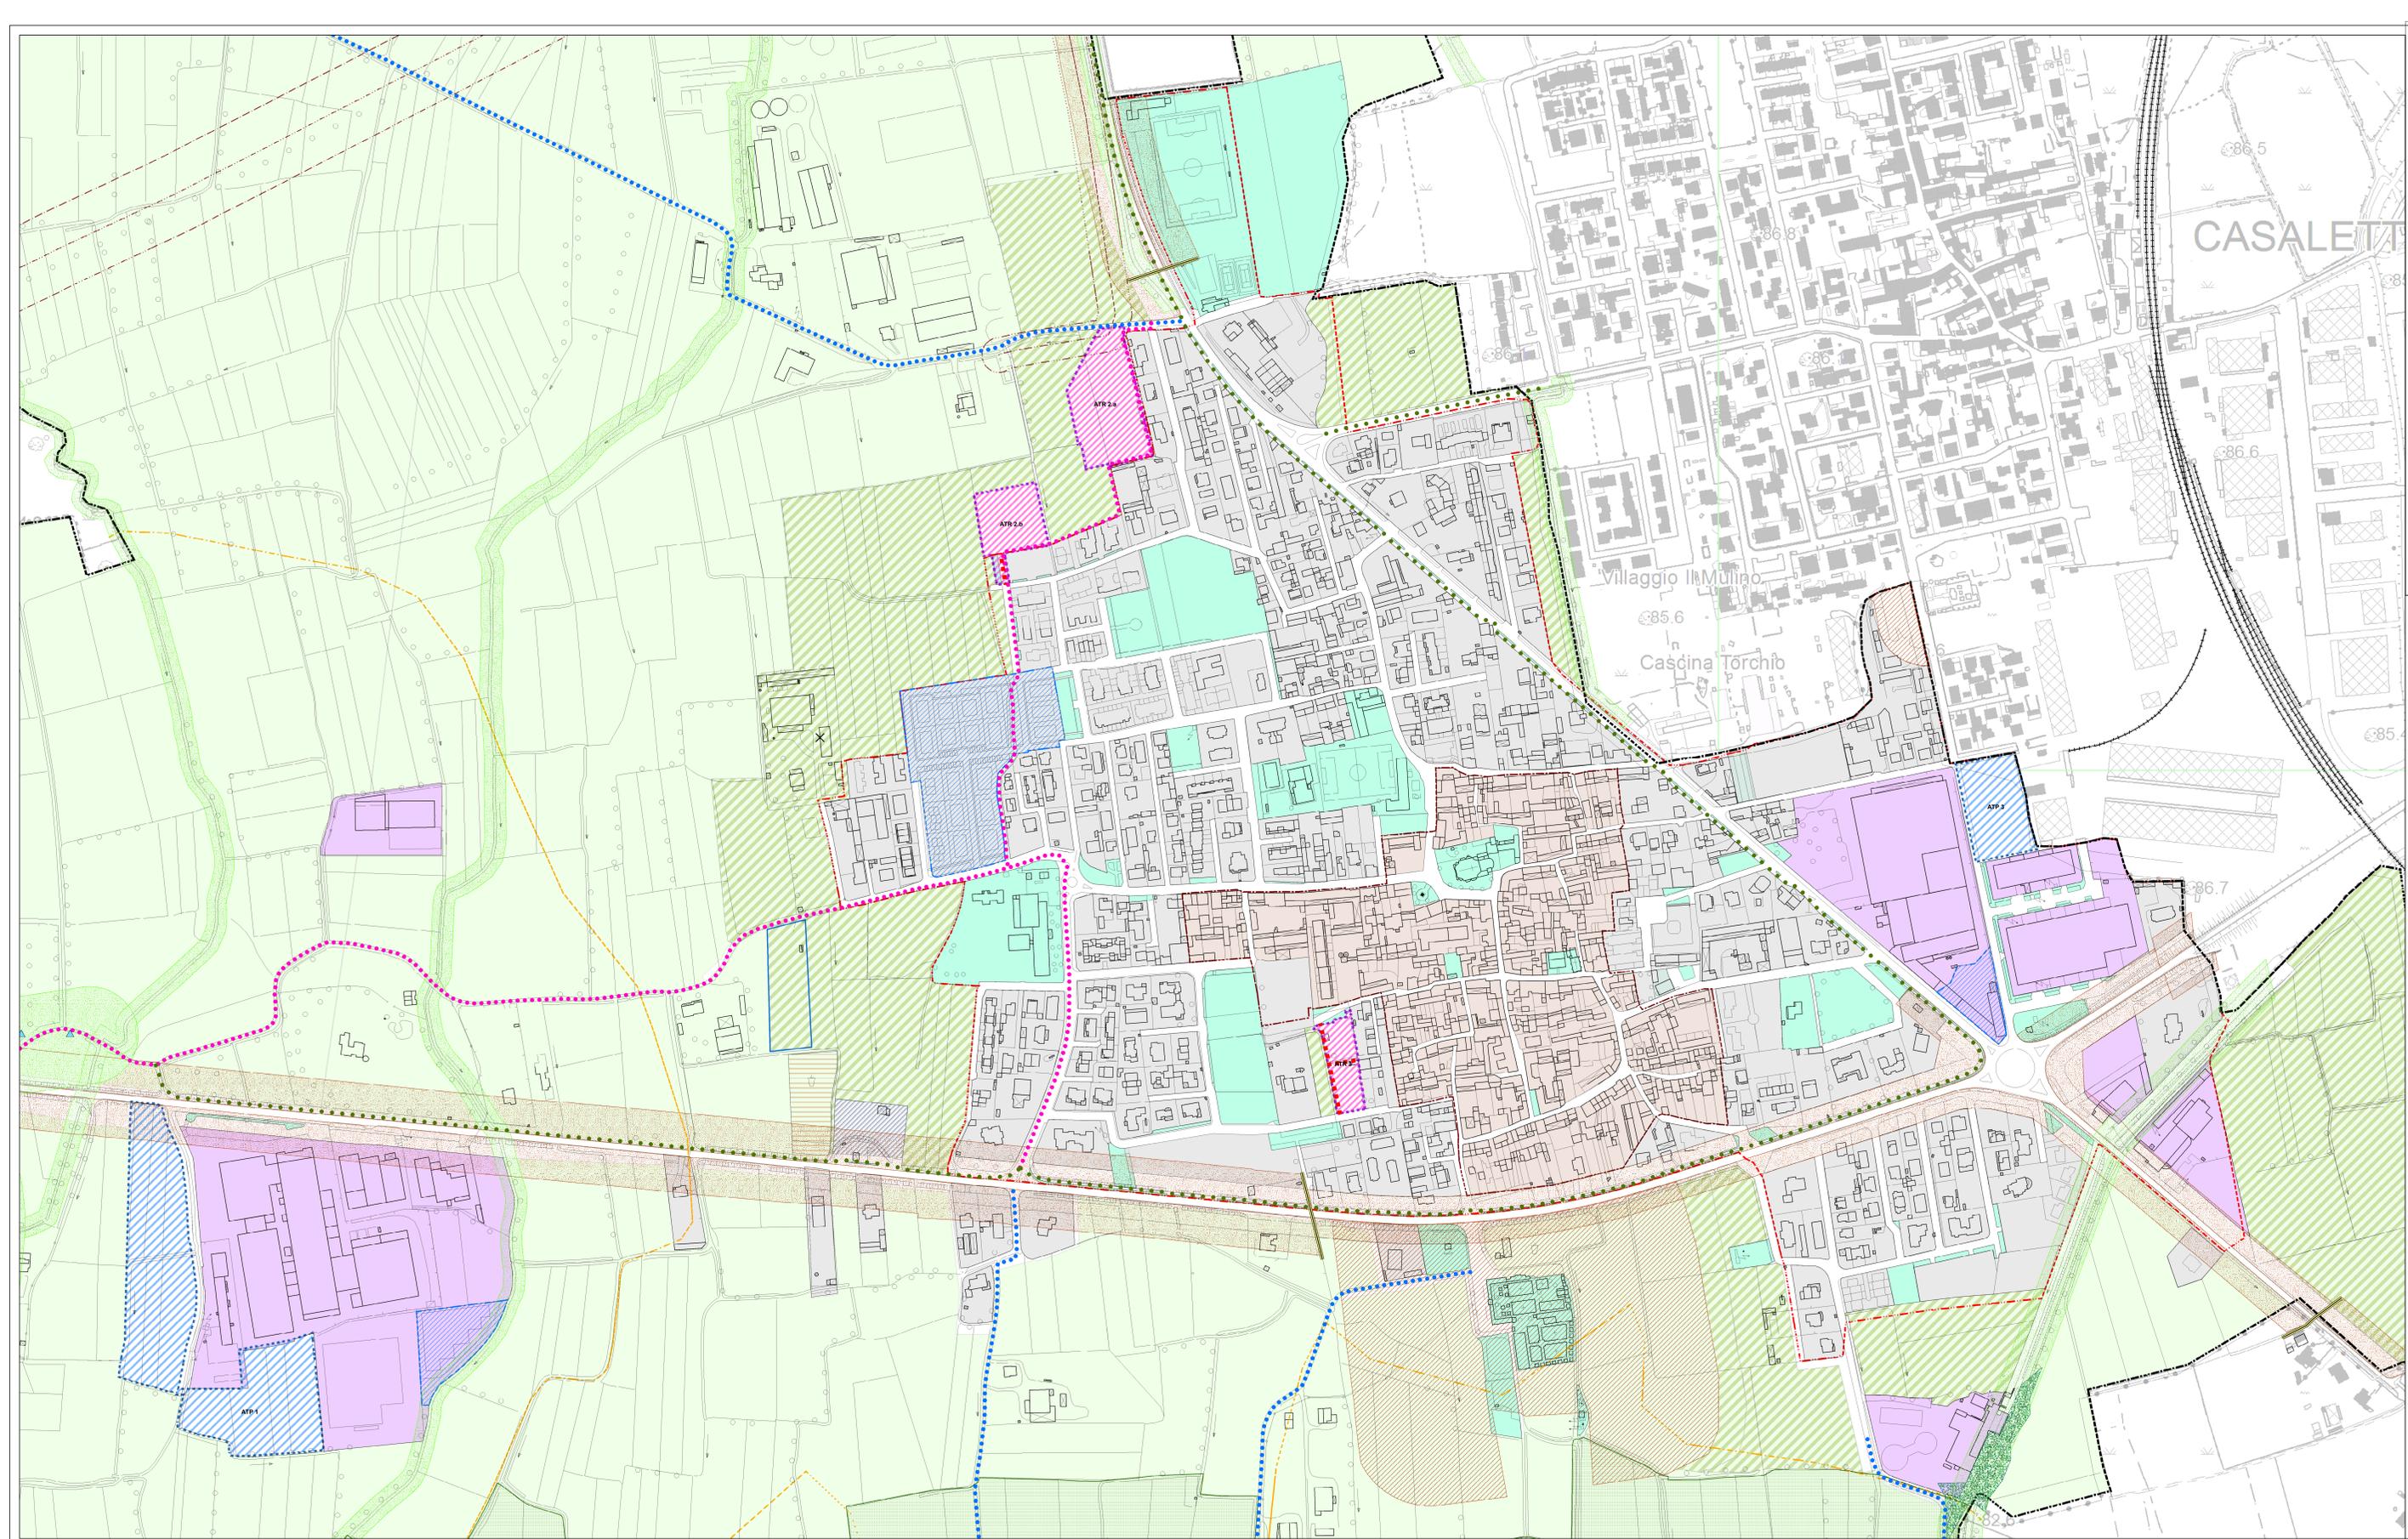

	Confine comunale	
	AMBITI DEL TESSUTO URBANO CONSOLIDATO	
	Perimetro del tessuto urbano consolidato - TUC -	art. 17
	Nuclci di antica formazione	art. 15-20
	Ambiti residenziali del tessuto urbano consolidato	art. 20
	Piani Attuativi Vigenti -PAV-	art. 16
	Ambiti produttivi del tessuto urbano consolidato	art. 25
	Distributori di carburante	art. 40
	Fascia di rispetto cimiteriale	art. 5.8 PdS
	SISTEMA DEGLI AMBITI AGRICOLI	
	Ambiti agricoli strategici	art. 28
	Ambiti agricoli di rispetto dell'abitato	art. 29
	Ambiti per attività floro-vivistiche	art. 31
	Area deposito rottami	art. 29
	SISTEMA DEGLI AMBITI INFRASTRUTTURALI	
	Linea ferroviaria Cremona - Treviglio	art. 37
	Fascia di rispetto ferroviario	art. 37
	Delimitazione centro abitato	art. 4 DL 285/92
	Fascia di rispetto stradale	art. 36
	Strade in previsione	art. 7 PdS
	Ciclo-pedonale comunale	art. 38
	Ciclo-pedonale di interesse naturalistico	art. 38
	Ciclo-pedonale di interesse sovracomunale	art. 38
	Metanodotto	art. 35
	SISTEMA DEI VINCOLI AMBIENTALI	
	Fontanili	art. 30.1
	Parco locale di interesse sovracomunale del Moso-PLIS	art. 28.5
	Geosito	art. 30.5
	Fascia di rispetto canale Vacchelli	art. 30.4
	Aree boscate - PIF -	art. 30.8
	Fascei di rispetto reticolo idrico minore	art. 30.2
	Aree a rischio archeologico	art. 30.7
	Tracce di centuriazione romana	art. 30.9
	PIANO DEI SERVIZI	
	Aree per servizi esistenti e in previsione	
	DOCUMENTO DI PIANO	
	Ambiti di Trasformazione residenziale	
	Ambiti di trasformazione produttiva	